EXTRAIT DU REGISTRE DES DELIBERATIONS DU CONSEIL MUNICIPAL

Conseillers en exercice : 61

Date de Publicité : 07/03/17

Reçu en Préfecture le : 07/03/17
CERTIFIÉ EXACT,

Séance du lundi 6 mars 2017
D-2017/68

Aujourd'hui 6 mars 2017, à 15h00,

le Conseil Municipal de la Ville de Bordeaux s'est réuni en l'Hôtel de Ville, dans la salle de ses séances, sous la présidence de

Monsieur Alain JUPPE - Maire

Etaient Présents :

Monsieur Alain JUPPE, Madame Virginie CALMELS, Monsieur Nicolas FLORIAN, Madame Alexandra SIARRI, Madame Anne BREZILLON, Monsieur Fabien ROBERT, Mme Anne-Marie CAZALET, Monsieur Nicolas BRUGERE, Madame Brigitte COLLET, Monsieur Jean-Louis DAVID, Madame Emmanuelle CUNY, Monsieur Stephan DELAUX, Madame Nathalie DELATTRE, Madame Laurence DESSERTINE, Monsieur Jean-Michel GAUTE, Madame Magali FRONZES, Monsieur Pierre LOTHAIRE, Madame Emilie KUZIEW, Monsieur Pierre De Gaétan NJIKAM MOULIOM, Madame Arielle PIAZZA, Monsieur Jérôme SIRI, Madame Elizabeth TOUTON, Monsieur Joël SOLARI, Madame Ana maria TORRES, Monsieur Jean-Pierre GUYOMARC'H, Monsieur Michel DUCHENE, Madame Mariette LABORDE, Madame Marie-Françoise LIRE, Monsieur Erick AOUIZERATE, Monsieur Philippe FRAILE MARTIN, Monsieur Benoit MARTIN, Monsieur Gérald CARMONA, Madame Anne WALRYCK, Madame Marie-Hélène VILLANOVE, Madame Florence FORZY-RAFFARD, Madame Constance MOLLAT, Monsieur Alain SILVESTRE, Madame Marie-José DEL REY, Madame Maribel BERNARD, Monsieur Guy ACCOCEBERRY, Monsieur Yohan DAVID, Monsieur Edouard du PARC, Madame Sandrine RENOU, Madame Estelle GENTILLEAU, Monsieur Marc LAFOSSE, Monsieur Yassine LOUIMI, Madame Stéphanie GIVERNAUD, Madame Solène COUCAUD-CHAZAL, Madame Cécile MIGLIORE, Madame Michèle DELAUNAY, Monsieur Pierre HURMIC, Monsieur Vincent FELTESSE, Madame Emmanuelle AJON, Monsieur Nicolas GUENRO, Madame Delphine JAMET, Monsieur Matthieu ROUVEYRE, Monsieur Jacques COLOMBIER, Madame Catherine BOUILHET,
Mme Virginie CALMELS présente jusqu'à 15h32

Mr Pierre De Gaétan NJIKAM MOULIOM présent à partir de 16h10

Excusés :

Monsieur Didier CAZABONNE, Monsieur Marik FETOUH, Mme Laetitia JARTY ROY

Bordeaux. Cession à Bordeaux Métropole d'une emprise de terrain sise Rue des Etables cadastrée DI 124 d'une superficie de 70m². Décision. Autorisation.

Monsieur Nicolas FLORIAN, Adjoint au Maire, présente le rapport suivant :

Mesdames, Messieurs,

La Ville de Bordeaux est propriétaire d'une bande de terrain à usage de voirie, cadastrée DI 124, d'une superficie de 70 m² environ, située rue des Etables jouxtant le Lycée Alinénor d'Aquitaine à Bordeaux.

S'analysant comme un transfert de charges et s'agissant d'une régularisation, la Ville de Bordeaux envisage de céder à titre gratuit cette emprise à Bordeaux Métropole conformément à l'avis de France Domaine en date du 6 octobre 2016.

Conformément à l'article L3112-1 du Code Général de la Propriété des Personnes Publiques, cette cession interviendra sans déclassement préalable compte tenu du fait que ledit terrain est destiné à l'exercice des compétences de la Métropole et qu'elle relèvera de son domaine public.

En conséquence, nous vous demandons Mesdames, Messieurs, de bien vouloir :

- décider la cession au profit de Bordeaux Métropole de la parcelle sise rue des Etables à Bordeaux, cadastrée DI 124 d'une superficie de 70m² et ce à titre gratuit, cette opération s'analysant comme un transfert de charges.
- autoriser Monsieur le Maire ou son représentant à signer tous les documents afférents à cette opération.

ADOPTE A L'UNANIMITE

Fait et Délibéré à Bordeaux, en l'Hôtel de Ville, le 6 mars 2017

P/EXPEDITION CONFORME,

Monsieur Nicolas FLORIAN

BORDEAUX MÉTROPOLE

DIRECTION GENERALE
VALORISATION DU TERRITOIRE

– DIRECTION GENERALE ADJOINTE AMENAGEMENT –
– DIRECTION DU FONCIER –

COMMUNE DE BORDEAUX

RUE DES ETABLES
PLACE ANDRE MEUNIER

CESSION A BORDEAUX METROPOLE PAR LA VILLE DE BORDEAUX

CADASTRE

SECTION	PARCELLE	CONTENANCE
DI	124	70 M²

DRESSE PAR
LE TECHNICIEN TERRITORIAL
BORDEAUX LE : 21/09/2016

Onglet: AF DI 124

VU ET VERIFIE PAR
LE GEOMETRE
BORDEAUX LE : 04 OCT. 2016

COMMUNAUTE URBAINE DE BORDEAUX
F. CAPET
GEOMETRE EXPERT D.P.L.G
Esplanade Charles de Gaulle
33076 BORDEAUX CEDEX
05.56.99.84.51
DIRECTION DU FONCIER

PRESENTE PAR
LE DIRECTEUR
BORDEAUX LE : 04 OCT. 2016

NUMERO DE CLASSEMENT	MODIFIE LE	OBSERVATIONS
PC1603036.dwg ARCHIVE 2016		
DESSINATEUR : N.R		SERVICE DEMANDEUR AF / P.H-S

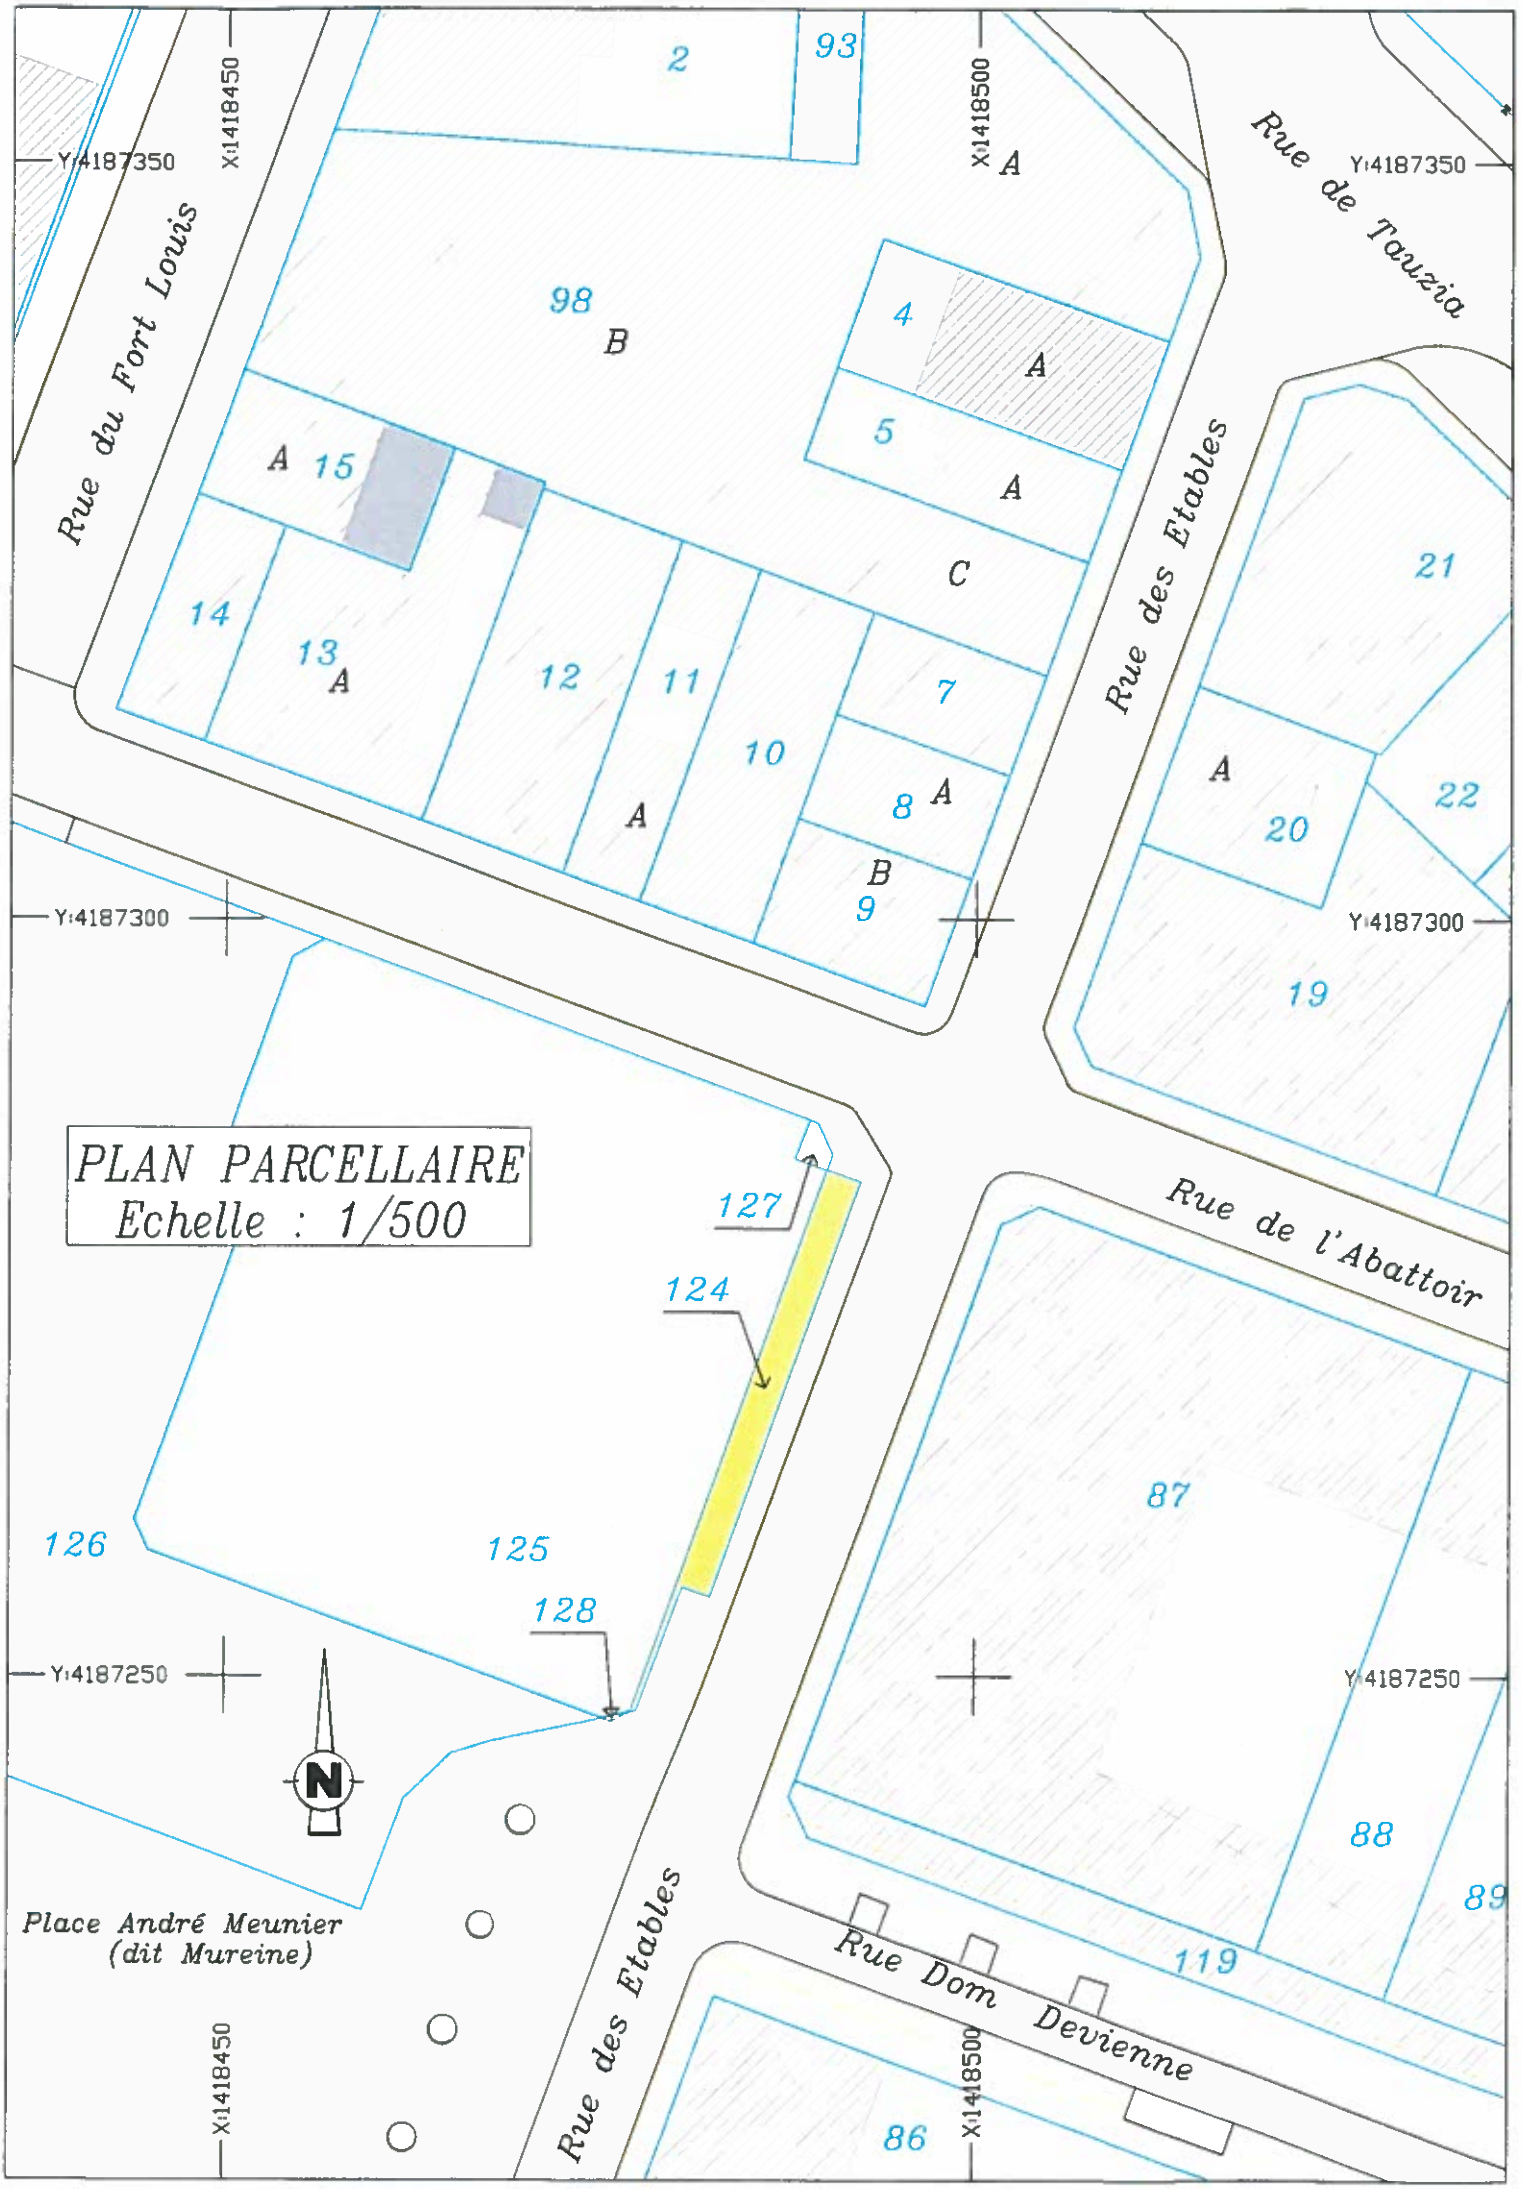
PLAN PARCELLAIRE
Echelle : 1/500
Rue du Fort Louis
Rue de Tauzia
Rue des Etables
Rue de l'Abattoir
Rue Dom Devienne
Place André Meunier
(dit Mureine)
X:1418450
X:1418500
Y:4187350
Y:4187300
Y:4187250
N
2
93
98
B
A
4
5
C
15
14
13
12
11
10
7
8
9
21
20
22
19
127
124
126
125
128
87
88
89
119
86