



EXTRAIT DU REGISTRE DES DELIBERATIONS DU CONSEIL MUNICIPAL

Conseillers en exercice : 61

Date de Publicité : 18/12/18

Reçu en Préfecture le : 20/12/18
CERTIFIÉ EXACT,

Séance du lundi 17 décembre 2018
D-2018/524

Aujourd'hui 17 décembre 2018, à 15h00,

le Conseil Municipal de la Ville de Bordeaux s'est réuni en l'Hôtel de Ville, dans la salle de ses séances, sous la présidence de

Monsieur Alain JUPPE - Maire

Etaient Présents :

Monsieur Alain JUPPE, Madame Virginie CALMELS, Monsieur Nicolas FLORIAN, Madame Alexandra SIARRI, Monsieur Didier CAZABONNE, Madame Anne BREZILLON, Monsieur Fabien ROBERT, Mme Anne-Marie CAZALET, Monsieur Nicolas BRUGERE, Madame Brigitte COLLET, Monsieur Jean-Louis DAVID, Madame Emmanuelle CUNY, Monsieur Stephan DELAUX, Madame Nathalie DELATTRE, Monsieur Marik FETOUH, Madame Laurence DESSERTINE, Monsieur Jean-Michel GAUTE, Madame Magali FRONZES, Monsieur Pierre LOTHAIRES, Monsieur Pierre De Gaétan NJIKAM MOULIOM, Madame Arielle PIAZZA, Monsieur Jérôme SIRI, Madame Elizabeth TOUTON, Monsieur Joël SOLARI, Madame Ana maria TORRES, Monsieur Jean-Pierre GUYOMARC'H, Monsieur Michel DUCHENE, Madame Mariette LABORDE, Madame Marie-Françoise LIRE, Monsieur Erick AOUIZERATE, Monsieur Philippe FRAILE MARTIN, Monsieur Gérald CARMONA, Madame Anne WALRYCK, Madame Marie-Hélène VILLANOVE, Madame Florence FORZY-RAFFARD, Madame Constance MOLLAT, Madame Marie-José DEL REY, Madame Maribel BERNARD, Monsieur Guy ACCOCEBERRY, Monsieur Yohan DAVID, Monsieur Edouard du PARC, Madame Sandrine RENO, Madame Estelle GENTILLEAU, Monsieur Marc LAFOSSE, Monsieur Yassine LOUIMI, Madame Stéphanie GIVERNAUD, Mme Laetitia JARTY ROY, Madame Solène COUCAUD-CHAZAL, Madame Cécile MIGLIORE, Madame Michèle DELAUNAY, Monsieur Pierre HURMIC, Monsieur Vincent FELTESSE, Madame Emmanuelle AJON, Monsieur Nicolas GUENRO, Madame Delphine JAMET, Monsieur Matthieu ROUYEYRE, Madame Catherine BOUILHET, Monsieur François JAY,
Madame Emmanuelle AJON présente jusqu'à 17h00

Excusés :

Madame Emilie KUZIEW, Monsieur Benoit MARTIN, Monsieur Alain SILVESTRE

BORDEAUX. Cession à Bordeaux Métropole une emprise d'environ 156 m² à détacher de la parcelle cadastrée CB 53 sise impasse de la fontaine de Guillot. Décision. Autorisation

Monsieur Nicolas FLORIAN, Adjoint au Maire, présente le rapport suivant :

Mesdames, Messieurs,

La ville de Bordeaux est propriétaire d'une parcelle de terrain sise à Bordeaux, impasse de la Fontaine de Guillot cadastrée section CB 53 d'une contenance de 10 141 m², en nature de jardin public.

Suite à l'enquête publique concernant le réaménagement de l'impasse Fontaine de Guillot, il a été convenu que le parking, propriété de la ville de Bordeaux, desservant le jardin public, intègre le domaine public routier afin de restituer les places de stationnement existantes.

En conséquence la Ville envisage de céder, à Bordeaux Métropole une emprise d'une superficie d'environ 156 m² à détacher de ladite parcelle afin de lui permettre de réaliser ces travaux.

Compte tenu du projet présenté par Bordeaux Métropole qui s'intègre parfaitement dans celui du réaménagement de l'impasse Fontaine de Guillot, la cession foncière pourrait s'opérer à titre gratuit conformément à l'avis du Domaine en date du 11 avril 2018, car s'analysant comme un transfert de charges.

En conséquence nous vous demandons, Mesdames, Messieurs, de bien vouloir décider :

- la cession à titre gratuit au profit de Bordeaux Métropole d'une emprise d'environ 156 m², à détacher de la parcelle cadastrée section CB 53, appartenant à la Ville, sise à Bordeaux impasse de la Fontaine de Guillot,
- autoriser Monsieur le Maire ou son représentant à signer l'acte de cession et tous les documents afférents à cette opération y compris les autorisations d'urbanisme qui s'avèrent nécessaires.

ADOpte A L'UNANIMITE

Fait et Délibéré à Bordeaux, en l'Hôtel de Ville, le 17 décembre 2018

P/EXPEDITION CONFORME,

Monsieur Nicolas FLORIAN



**BORDEAUX
MÉTROPOLE**

**DIRECTION GENERALE
VALORISATION DU TERRITOIRE**

**- DIRECTION GENERALE ADJOINTE AMENAGEMENT -
- DIRECTION DU FONCIER -**

**COMMUNE
DE
BORDEAUX**

**IMMEUBLE SIS,
IMPASSE FONTAINE DE GUILLOT
PARCELLE CB N°53**

**CESSION A BORDEAUX METROPOLE
PAR LA COMMUNE DE BORDEAUX**

CADASTRE

SECTION	PARCELLE	CONTENANCE	CESSION
CB	53	10141 M ²	156 M ²

07 SEP. 2018

DRESSE PAR
LE TECHNICIEN TERRITORIAL
BORDEAUX LE : 14/08/2018


VU ET VERIFIE PAR
BORDEAUX METROPOLE
LE GEOMETRE
BORDEAUX LE :
DIRECTION DU FONCIER

PRESENTE PAR
LE DIRECTEUR
BORDEAUX LE :
07 SEP. 2018

Onglet: AF - CB 53


F. CARTI
GEOMETRE EXPERT D.P.L.G.
Esplanade Charles de Gaulle
33045 BORDEAUX CEDEX
05 33 89 56 29

NUMERO DE CLASSEMENT	MODIFIE LE	OBSERVATIONS
1802467V2.dwg ARCHIVE 2018		
DESSINATEUR : A.P./N.R.		SERVICE DEMANDEUR DT BORDEAUX(H.C.)

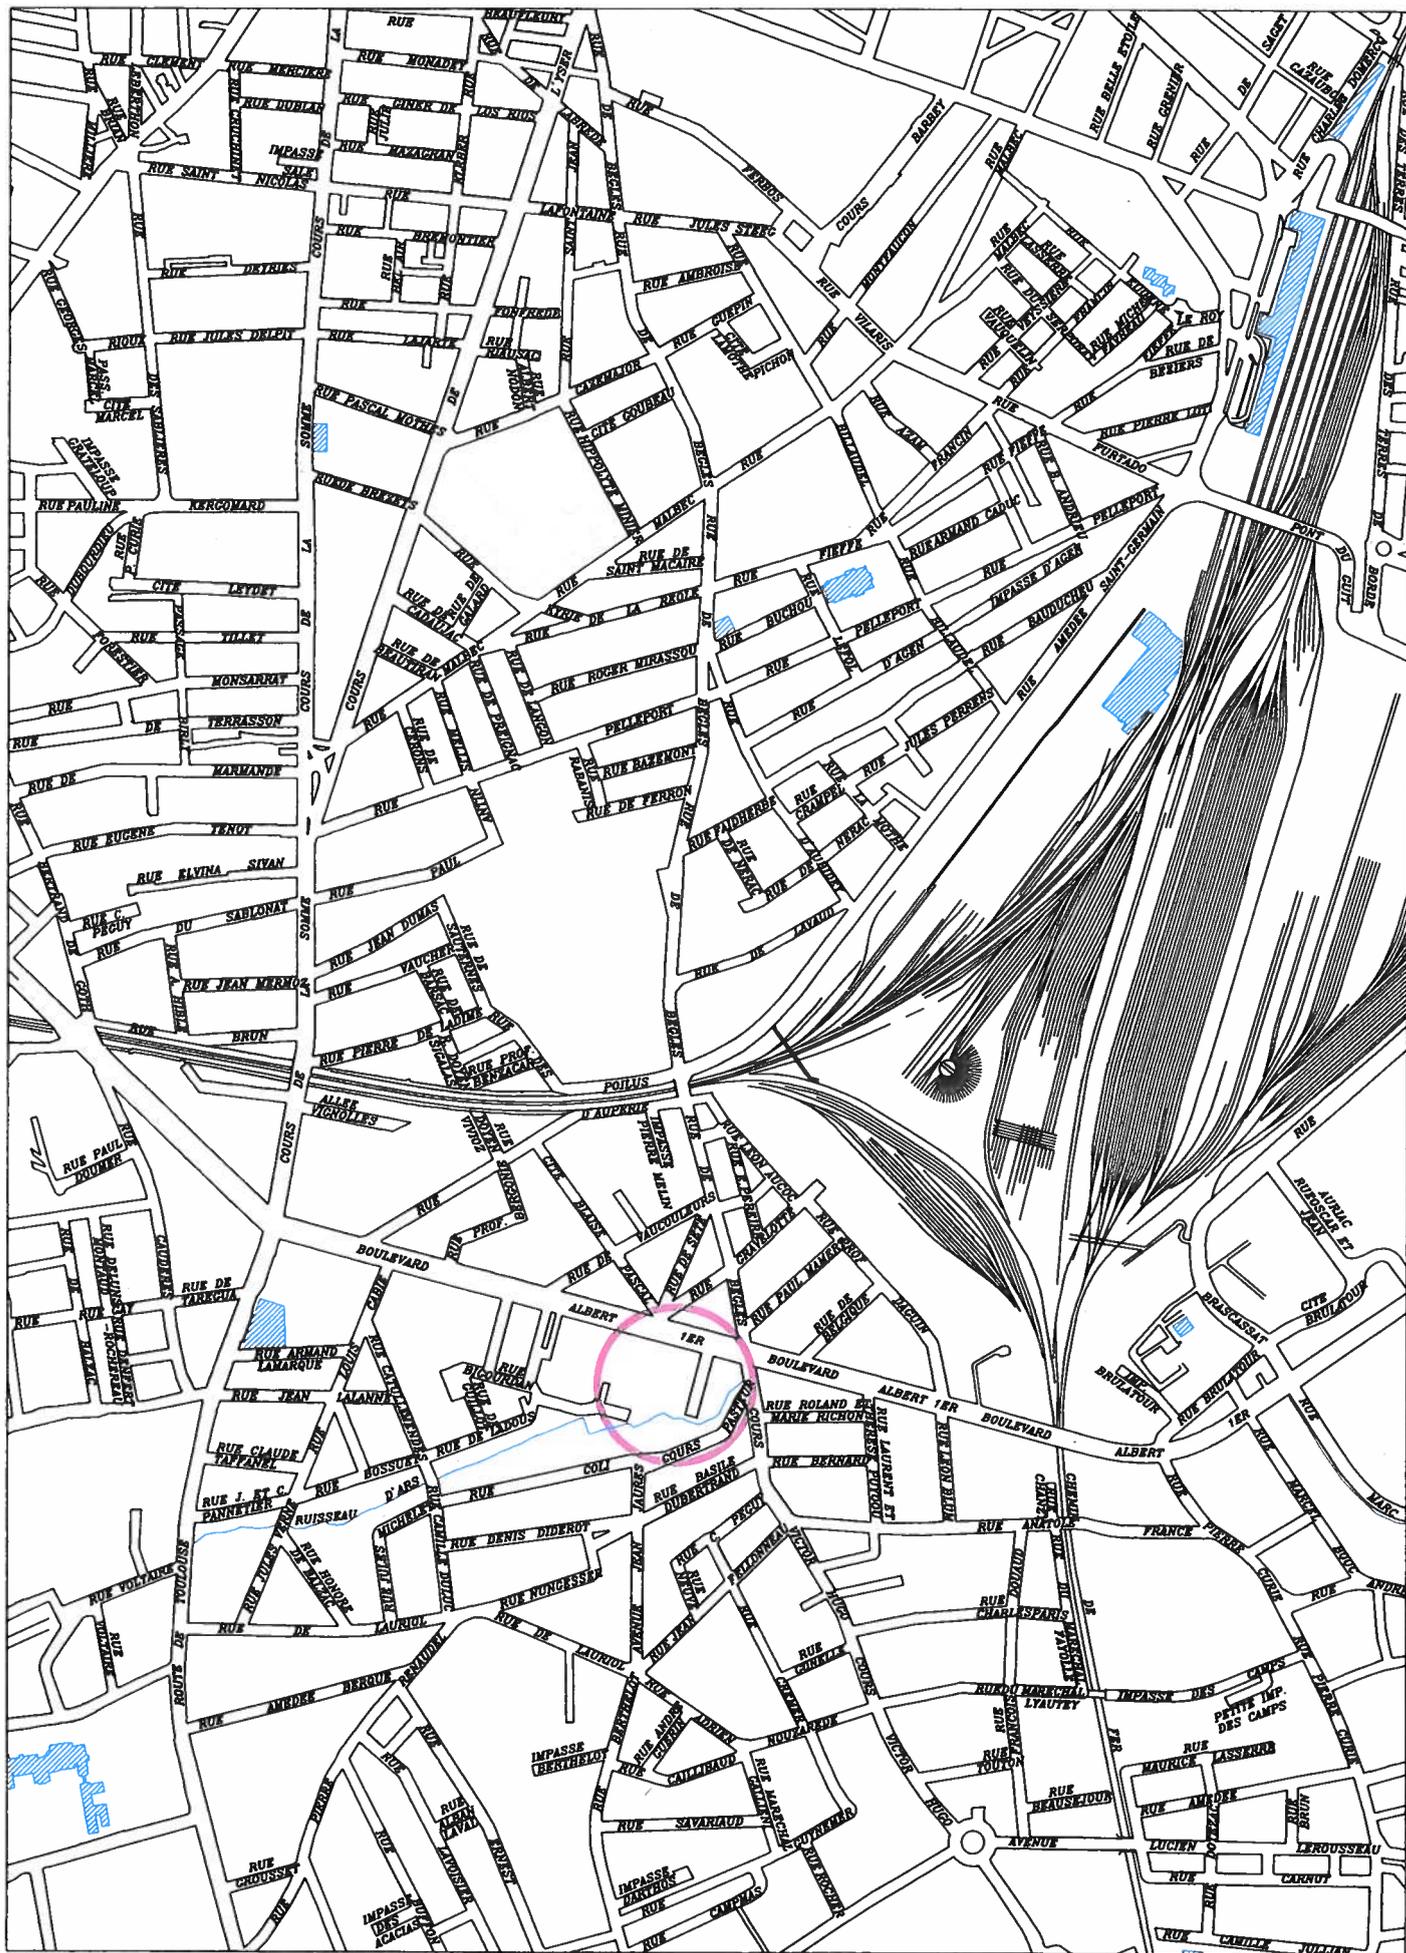

PLAN DE MASSE

Echelle : 1 / 200

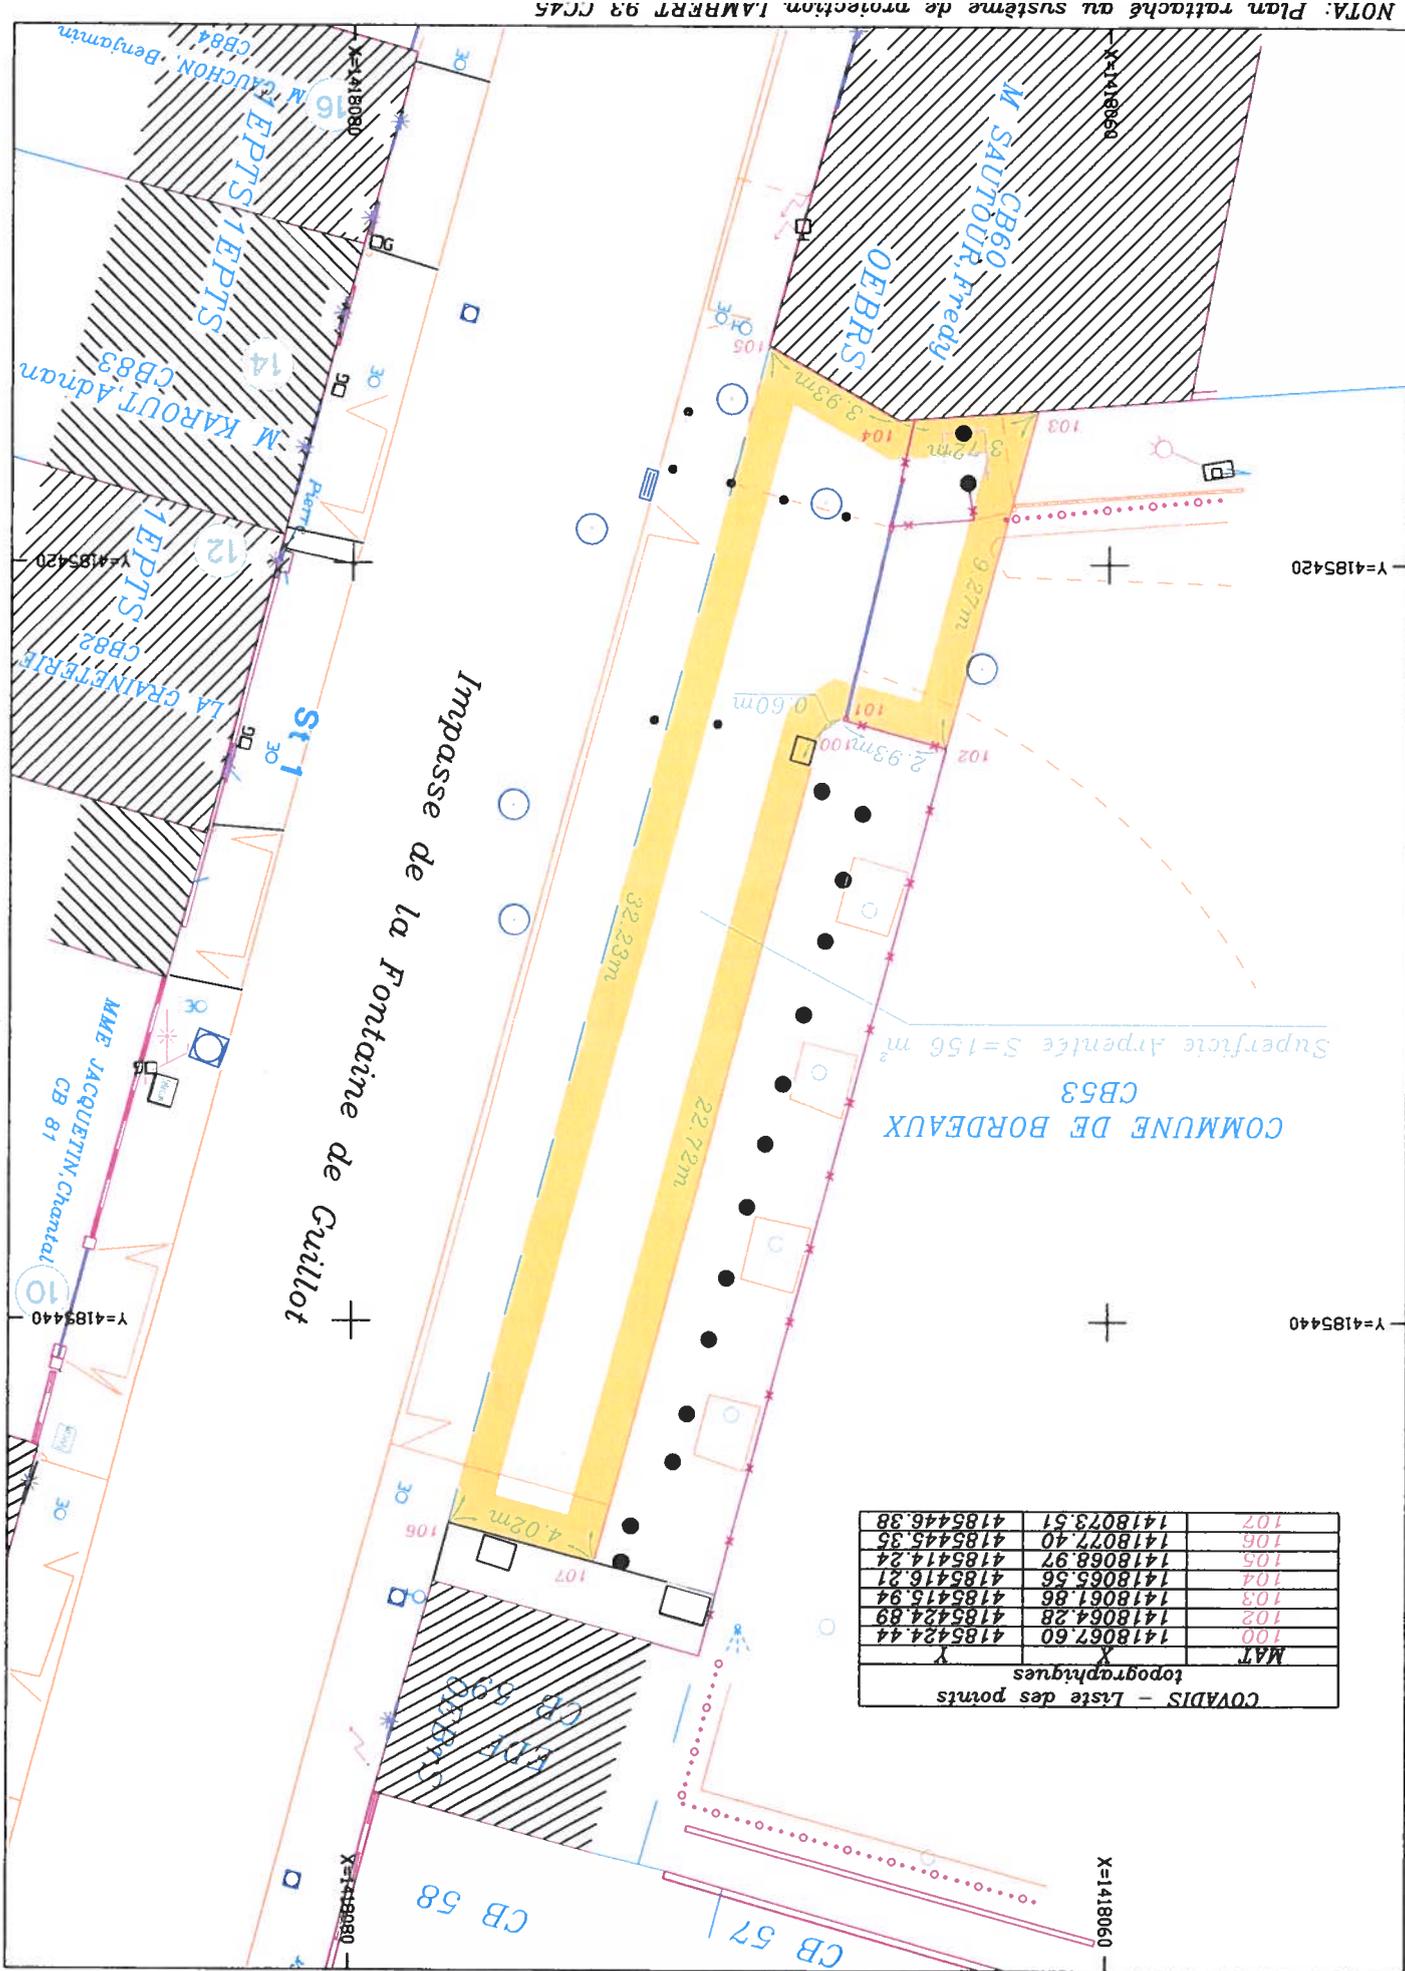

NOTA: Plan rattaché au système de projection LAMBERT 93 CG45