



# EXTRAIT DU REGISTRE DES DELIBERATIONS DU CONSEIL MUNICIPAL

---

Conseillers en exercice : 61

Date de Publicité : 29/04/14

Reçu en Préfecture le : 29/04/14  
CERTIFIÉ EXACT,

**Séance du lundi 28 avril 2014**  
**D-2014/196**

***Aujourd'hui 28 avril 2014, à 15h00,***

le Conseil Municipal de la Ville de Bordeaux s'est réuni en l'Hôtel de Ville, dans la salle de ses séances, sous la présidence de

***Monsieur Alain JUPPE - Maire***

**Etaient Présents :**

Monsieur Alain JUPPE, Madame Virginie CALMELS, Monsieur Nicolas FLORIAN, Madame Alexandra SIARRI, Monsieur Didier CAZABONNE, Madame Anne BREZILLON, Monsieur Fabien ROBERT, Mme Anne-Marie CAZALET, Monsieur Nicolas BRUGERE, Madame Brigitte COLLET, Monsieur Jean-Louis DAVID, Madame Emmanuelle CUNY, Monsieur Stephan DELAUX, Madame Nathalie DELATTRE, Monsieur Marik FETOUH, Madame Laurence DESSERTINE, Monsieur Jean-Michel GAUTE, Madame Magali FRONZES, Monsieur Pierre LOTHAIRE, Madame Emilie KUZIEW, Monsieur Pierre De Gaétan NJIKAM MOULIOM, Madame Arielle PIAZZA, Monsieur Jérôme SIRI, Madame Elizabeth TOUTON, Monsieur Joël SOLARI, Monsieur Alain DUPOUY, Monsieur Jean-Pierre GUYOMARC'H, Monsieur Michel DUCHENE, Madame Mariette LABORDE, Madame Marie-Françoise LIRE, Monsieur Erick AOUIZERATE, Monsieur Philippe FRAILE MARTIN, Monsieur Benoit MARTIN, Madame Anne WALRYCK, Madame Marie-Hélène VILLANOVE, Madame Florence FORZY-RAFFARD, Madame Constance MOLLAT, Monsieur Alain SILVESTRE, Madame Marie-José DEL REY, Madame Maribel BERNARD, Monsieur Guy ACCOCEBERRY, Monsieur Yohan DAVID, Monsieur Edouard du PARC, Madame Sandrine RENO, Madame Estelle GENTILLEAU, Monsieur Marc LAFOSSE, Monsieur Yassine LOUIMI, Mme Laetitia JARTY ROY, Madame Solène CHAZAL, Madame Cécile MIGLIORE, Madame Michèle DELAUNAY, Monsieur Pierre HURMIC, Monsieur Vincent FELTESSE, Madame Emmanuelle AJON, Monsieur Nicolas GUENRO, Madame Delphine JAMET, Monsieur Matthieu ROUYEYRE, Monsieur Jacques COLOMBIER, Madame Catherine BOUILHET,

**Excusés :**

Monsieur Josy REIFFERS, Madame Ana marie TORRES

**Attribution d'aide financière en faveur de  
l'association Bordeaux Compostelle Hospitalité  
Saint Jacques. Subvention. Adoption. Autorisation.**

Madame Anne BREZILLON, Adjoint au Maire, présente le rapport suivant :

Mesdames, Messieurs,

Dans le cadre général de sa politique d'aides aux associations, la Ville de Bordeaux soutient financièrement certaines d'entre elles. L'attribution de subventions leur permet de poursuivre et de promouvoir leurs activités, d'organiser des manifestations festives, de valoriser la vie associative, de créer du lien social, de mettre en place des ateliers de formation.

L'association Bordeaux Compostelle Hospitalité Saint Jacques dont le siège social est au 76, rue Général de Castelnau à Bordeaux, a pour objet d'aider, accueillir, rassembler, consolider les liens entre pèlerins et futurs pèlerins qui emprunte le parcours jacquaire.

Bordeaux est sur le trajet de la via Turonensis, chemin principal qui relie Paris et l'Europe du Nord, à Ostabat dans les Pyrénées Atlantiques, et après avoir franchi le col de Cize, rejoint l'Espagne.

Une décision européenne de 1987 a défini les chemins de Compostelle comme premier itinéraire culturel européen et leur confère une existence et une notoriété accrues.

En 2004, un parcours jacquaire a été balisé dans Bordeaux intramuros.

L'association Bordeaux Compostelle Hospitalité Saint Jacques sollicite la Ville pour l'accompagner dans la création d'un gîte jacquaire à Bordeaux, situé au 28 rue des Argentiers, à l'angle de la rue de la Coquille, à Bordeaux.

La création d'un gîte, qui n'existait pas jusqu'à alors, ajoutera à la diversité et à la richesse patrimoniale de notre cité.

Le projet consiste à réaménager les lieux en proposant un espace accueil, une salle à manger commune, une kitchenette, un dortoir de 12 places, des sanitaires/douches collectifs et un studio hospitalier.

Ne disposant pas de la totalité du financement, l'association sollicite la Ville à l'aide de devis (annexe 1) pour une subvention d'investissement, venant compléter le financement qu'elle a pu mobiliser au travers de fonds propres et de différents cofinancements sollicités auprès de la région, et d'entreprise intervenant sous forme de mécénat, selon le plan de financement détaillé ci-dessous.

- Association Bordeaux Compostelle Hospitalité Saint Jacques  
et Mécénat (Crédit agricole/Aquitaine Mécénat)

11 788,82 €

- Région Aquitaine

16 500,00 €

- Mairie de Bordeaux

30 000,00 €

-----  
TOTAL 58 288,82 €

Après examen attentif, il nous a paru opportun de réserver une suite favorable à cette demande afin de conforter l'action menée par cette association et d'octroyer à Bordeaux Compostelle Hospitalité Saint Jacques une subvention de 30 000,00 €.

Ces 30 000 € sont octroyés à partir de plusieurs lignes budgétaires de la Ville :

- 13 115.70€ en provenance du Fonds d'Intervention du Quartier centre ville déjà voté au Conseil Municipal du 18 novembre 2013
- 2 000.00 € provenant du Fonds d'Intervention Local du Quartier centre ville voté lors de ce Conseil Municipal d'avril 2014,
- Et un complément de 14 884.30€, objet de cette délibération, imputé sur le budget 2014 de la Vie Associative.

En conséquence, je vous demande, Mesdames, Messieurs, de bien vouloir :

- approuver l'octroi d'un complément de 14 884.30 € pour la subvention au bénéfice de l'Association Bordeaux Compostelle,

- autoriser Monsieur le Maire à signer la convention dont le projet est ci-joint.

## **ADOpte A L'UNANIMITE**

Fait et Délibéré à Bordeaux, en l'Hôtel de Ville, le 28 avril 2014

P/EXPEDITION CONFORME,

**Madame Anne BREZILLON**


Gîte pour les pèlerins de Compostelle

28 rue des Argentiers  
33000 BORDEAUX

Bordeaux, le 06 Janvier 2014

**Récapitulatif des travaux conformément aux plans modifiés, selon devis joints.**

MENUISERIE / MOBILIER	JACQUET	24 501,00
SANITAIRES	SANITHERM	7 404,20
PLATRERIE	VIDEAU	2 389,50
CARRELAGE	EBC	2 769,00
ELECTRICITE	GABANA	2 068,32
PEINTURE	2EB	3 080,00
STORES	STORES GIRONDE	1 672,00
SIGNALÉTIQUE	ATELIER MAITRE	690,00
<b>TOTAL HT</b>		<b>44 574,02</b>
<b>HONORAIRES AS</b>		<b>4 000,00</b>
<b>TOTAL HT</b>		<b>48 574,02</b>
<b>TVA 20%</b>		<b>9 714,80</b>
<b>TOTAL TTC</b>		<b>58 288,82</b>

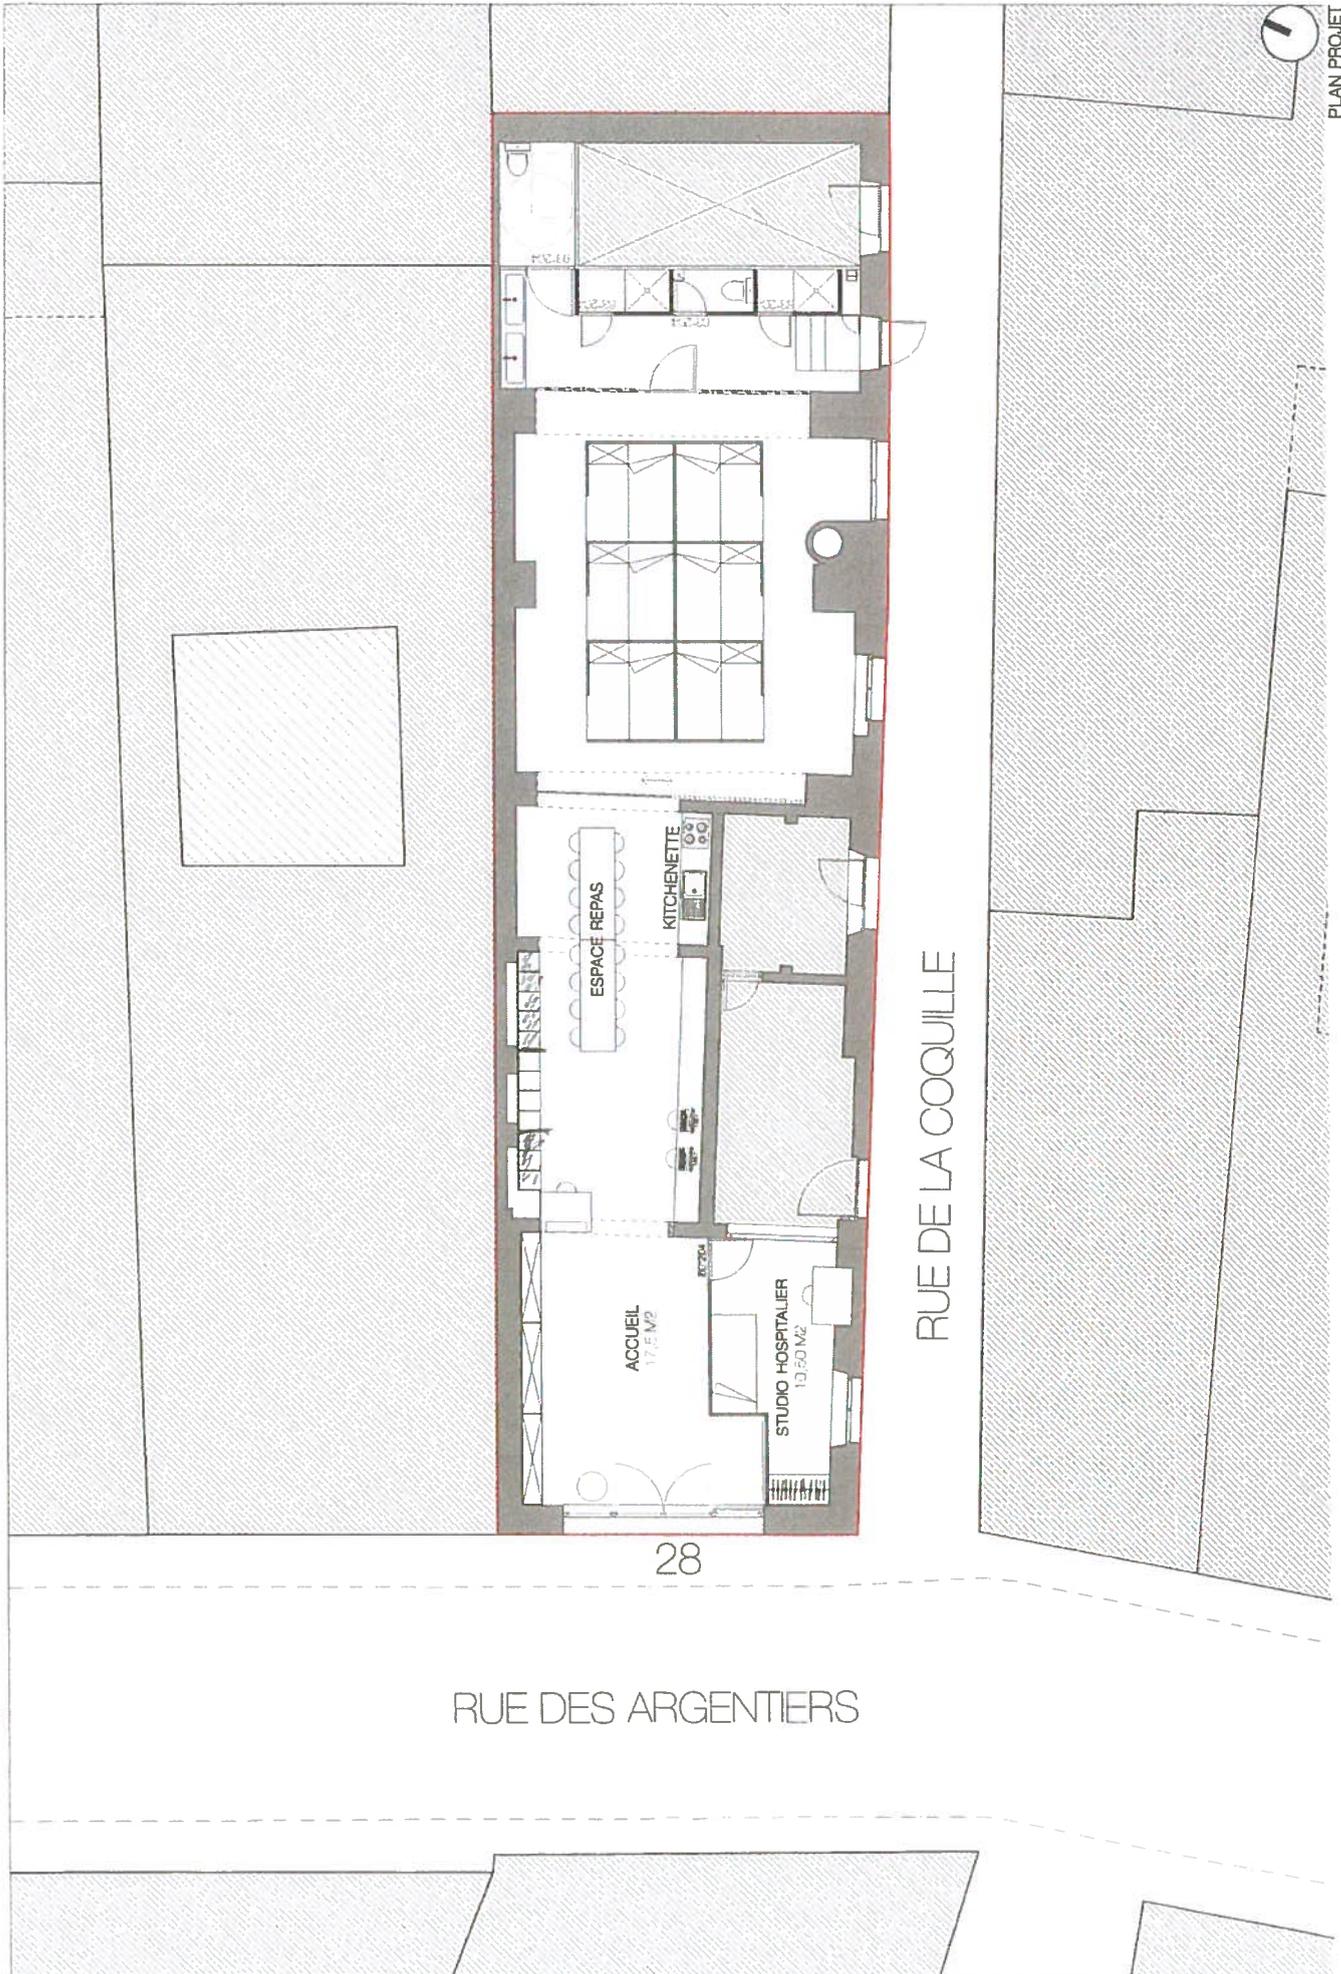

28

RUE DES ARGENTIERES

RUE DE LA COQUILLE

1

PLAN PROJET  
Echelle 1/100

# Menuiserie JACQUET

SARL

4, rue de la cavale  
ZI de la Briqueterie  
33610 CANEJAN  
Tél : 05 56 36 36 97  
Fax : 05 56 36 20 68

Agencement - Menuiserie Extérieure  
Escaliers - Travaux d'Art

Canéjan, le 30 novembre 2013

## DEVIS

LES PELERINS DE COMPOSTELLE  
28, rue des Argentiers  
33000 BORDEAUX

### AMENAGEMENT DE COUCHAGES

#### Studio Hospitalier

Bloc porte 204 x 83 alvéolaire	1	148,00 €	148,00 €
Cloisonnement GREENPANNEL MDF alvéolaire à peindre	1	1 267,00 €	1 267,00 €
Placard 2 portes aménagement + façade mélaminé blanc	1	627,00 €	627,00 €
Présentoir prospectus médium à peindre	3	172,00 €	516,00 €

#### Salle restauration

Table Stratifier 8 personnes	2	1 647,00 €	3 294,00 €
Placard 1 porte médium Intérieure mélaminé blanc avec serrure à code électronique	4	244,00 €	976,00 €
Panneau coulissant entre repas et coin nuit	1	936,00 €	936,00 €
Table Informatique stratifier	1	1 030,00 €	1 030,00 €
Panneau en fond mélaminé	1	770,00 €	770,00 €
Placard sans porte 1 étagère penderie	8	148,00 €	1 184,00 €
Meuble cuisine 4 portes avec étagère intérieure	1	1 506,00 €	1 506,00 €

#### Module de 12 cellules

Cloisonnement démontable pour 12 chambre en GREENPANNEL MDF à peindre l'ensemble	1	5 758,00 €	5 758,00 €
--	---	------------	------------

Meuble 2 portes en mélaminé blanc avec serrure à cache électronique	6	584,00 €	3 504,00 €
---	---	----------	------------

#### Accueil

Placard coulissant en médium à peindre + aménagement mélaminé blanc	3	995,00 €	2 985,00 €
---	---	----------	------------

TOTAL HT		24 501,00 €
TVA	19,60%	4 802,20 €
TOTAL TTC		29 303,20 €

# CHAUFFAGE - - SANITAIRE

## SARL SANITHERM

SARL AU CAPITAL DE 10000 €

55 Allée du Pont de Lozes

33240 SAINT-ANDRÉ-DE-CUBZAC

TÉL. 05.57.43.83.68 - FAX 05.57.43.18.14

E.mail : sanitherm33@orange.fr

SIRET 479 835 910 00023 - CODE NAF 4322 A

N° TVA : FR 0047983591000023

DOM. BANCAIRE : CREDIT AGRICOLE GALGON N° 660 096 20357

DÉPANNAGE · ENTRETIEN  
CHAUDIÈRES FUEL ET GAZ  
CLIMATISATION  
EAU CHAUDE SOLAIRE  
POMPES A CHALEUR

D E V I S	
10/12/2013	<b>PELERINS DE COMPOSTELLE</b> 28 RUE DES ARGENTIERS  33000 BORDEAUX
Référence :2013.116	
Objet du devis PLOMBERIE ET SANITAIRES	

Référence	Désignation	Un	Prix unit.	Quantité	Montant H.T.
	Installation de sanitaires dans un bâtiment en rénovation.				
1	Un évier une cuve et un égouttoir à encastrer en inox.		126,60	1,00	126,60
2	Un mitigeur d'évier MB EXPERT ACTU.		68,00	1,00	68,00
3	Un branchement de machine à laver.		24,00	1,00	24,00
4	Deux bacs à douche en céramique 80/80.		132,00	2,00	264,00
5	Deux vidages gros débit.		25,00	2,00	50,00
6	Deux réglottes de douche SIDER ASTER.		37,00	2,00	74,00
7	Deux mitigeurs thermostatiques de douche. PAS DE PORTE DE DOUCHE.		153,80	2,00	307,60
	Démontage du wc existant pour travailler.				
8	Deux vasques en inox à encastrer rondes BLINOX		154,50	2,00	309,00

Référence	Désignation	Un	Prix unit.	Quantité	Montant H.T.
9	RONDO de 42. Deux mitigeurs de lavabo MB EXPERT ACTU avec vidage siphon chromé.		93,00	2,00	186,00
10	Deux cumulus de 200 litres à résistance stéatite.		464,00	2,00	928,00
11	Deux soupapes eau chaude sanitaire.		27,00	2,00	54,00
12	Toute l'installation serait faite en tube cuivre et per, raccords, brasures et colliers.		588,00	1,00	588,00
13	Raccordement des évacuations en pvc, raccords, colliers et colle.		289,00	1,00	289,00
14	Main d'oeuvre.		4 136,00	1,00	4 136,00

<b>Total H.T.</b>	7 404,20
<b>T.V.A. 1 : 19,60 %</b>	1 451,22
<b>Total T.T.C.</b>	8 855,42
<b>Net à payer (Euro)</b>	8 855,42

Escompte de 0 % pour paiement anticipé.  
Taux de pénalité de retard : 0 %.



siret : 45116331500018 FR : 69451163315

**7 ALLÉE DE CURAT**

**33 370 SALLEBOEUF**

Tel & Fax 05 56 68 34 45

portable 06 80 65 93 98

email: videauplatrerie@wanadoo.fr

Vos réf. Projet : Aménagement 12 couchages pour Pèlerins

**ARTISAN PLATRIER**

Qualibat : n° 4132

DEVIS du : 15 décembre 2013

D1312 113

Client: **PELERINS de COMPOSTELLE**

**28 rue des Argentiers**

**33000 BORDEAUX**

DESIGNATION	M2 / ML / U	P.U.€	H.T.€
Ouverture porte dans cloison wc existante.	1	300	300,00 €
Dépose bloc porte existant et rebouchage.	1	300	300,00 €
Réalisation plafond plaque de plâtre sur ossature métallique. compris isolation 240mm.	1	450	450,00 €
Réalisation cloison 72/48 plaque de plâtre sur ossature métallique. Isolation laine de verre PAR 45 mm.	8 8	42 7	336,00 € 56,00 €
Fourniture et pose bloc porte 83/204 âme pleine.	2	270	540,00 €
Fourniture et pose poignée standard champagne.	2	16	32,00 €
Remplacement serrure clé L par serrure condamnation.	2	20	40,00 €
Plus value parement hydrofuge.	10	6	60,00 €
Fourniture et pose d'arête protégé angle.	3	7,5	22,50 €
Approvisionnement, protection, nettoyage succinct et évacuation de nos gravats compris repliement du matériel.	1	253	253,00 €
<i>Bon pour acceptation et exécution.</i> le :	<b>TOTAL H.T</b>		<b>2 389,50 €</b>
signature client :	<b>T.V.A. 19,6%</b>		<b>468,34 €</b>
	<b>TOTAL T.T.C.</b>		<b>2 857,84 €</b>

Devis: Estimatif et quantitatif, approximatif.

Conditions de paiement:

35 % au début des travaux; situation en cours, solde en fin de travaux de ce lot.

Tout hausse éventuelle de nos fournisseurs sera répercutée sur nos prix.

Offre valable 90 jours à compter de la date du devis.

Les matériaux restent la propriété de l'entreprise jusqu' au paiement complet de la facture concernant les travaux

TVA : La TVA à acquitter subira les variations éventuelles découlant des dispositions législatives ou réglementaires en vigueur lors des réglemets



Décision n° 2011-645 DC du 28 décembre 2011 : Loi de Finance Rectificative 2011, le taux de TVA réduit à 7% sera appliqué lors de la facturation après remise de l'attestation administrative complétée, datée et signée par le maître d'ouvrage.



# Entreprise Bordelaise de Carrelage



PELERINS DE COMPOSTELLE  
28, Rue des Argentiers  
33000 BORDEAUX

DEVIS DU 14/12/2013

Maîtrise d'œuvre : Archigraphe Studio à BORDEAUX

Aménagement de 12 couchages pour les pèlerins.

DESIGNATION DES OUVRAGES	U	Q	PRIX UNIT €	TOTAL €
<b>I - Sols des 2 douches créées (sol du wc conservé)</b>				
Préparations du support, réalisation d'une chape d'épaisseur 4 à 5 cms ou application d'un primaire d'accrochage et d'un ragréage de sol P3.				
Pose du carrelage de sol et jointoiment au mortier spécial joint de couleur grise.	Ens	1,00	295,00	295,00
Fourniture d'un carrelage de sol 30*30 se rattachant du ton des carreaux de Gironde existants.	m2	2,00	30,00	60,00
<b>III - Murs</b>				
Réalisation d'une imperméabilisation SPEC (système de protection à l'eau sous carrelage) de type FERMASEC (primaire IBOTAC + bandes BE14 + 2 couches croisées de FERMASEC) sur l'emprise murale des 2 douches.	m2	13,00	30,00	390,00
Fourniture d'une faïence murale blanche.	m2	23,00	25,00	575,00
Pose collée sur support prêt de cette faïence murale + jointoiment hydrofugé blanc sur le périmètre des 2 douches, hauteur 2m35	m2	21,00	49,00	1029,00
Raccords de faïence dans le WC existant + 1 panneau de 0m85 * 2m35.	Ens	1,00	275,00	275,00
Evacuation des matériaux excédentaires et des gravats en décharge contrôlée payante.	Ens	1,00	145,00	145,00
<b>TOTAL HT</b>				<b>2 769,00 €</b>
<b>TVA 20%</b>				<b>553,80 €</b>
<b>TOTAL TTC</b>				<b>3 322,80 €</b>

Signature du client :

Signature précédée de la mention "Bon pour accord"

Signature de l'entreprise :



# ETS GABANA S.A.R.L

## ELECTRICITE GENERALE

Domotique, Climatisation, Alarme Incendie, Alarme Intrusion,  
Plafond Rayonnant, Portail Électrique...

Portables : 06.09.73.04.68  
06.12.93.08.70  
06.12.93.08.37

10 Avenue du Meilleur Ouvrier de France  
33700 Mérignac  
Tél : 05.56.45.16.15 Fax : 05.56.45.82.37  
E-mail : sarl.gabana@orange.fr

Le 6 Janvier 2014

Tva intracommunautaire  
FR 66 343 444 329

Archigraphe Studio  
29 Place Pey Berland  
33000 BORDEAUX

Réf.  
Les Pèlerins de Compostelle  
28, Rue Des Argentiers  
BORDEAUX

## DEVIS

DESIGNATION DES OUVRAGES	U.	Qté	PRIX U. HT	TOTAL HT
<u>Electricité</u>				
<u>Espace repas</u>				
<u>Eclairage central</u>				
Déplacement de la rampe lumineuse centrale	Ens	1	336.13	336.13
<u>Kitchenette</u>				
Prise de courant 20Amp+T (plaques)	U	1	92.38	92.38
Prise de courant 10/16Amp+T (frigo)	U	1	75.30	75.30
Prise de courant 10/16Amp+T (plan de travail)	U	2	75.30	150.60
<u>Studio hospitalier</u>				
Prise de courant 10Amp+T commandée en un allumage simple	U	1	82.47	82.47
Prise de courant 10/16Amp+T	U	1	75.30	75.30

<b><u>Douche 1</u></b>				
Spot encastré blanc étanche IP 54 équipé lampe led 8W	U	1	50.23	50.23
Commande en un allumage simple	U	1	79.27	79.27
<b><u>Douche 2</u></b>				
Spot encastré blanc étanche IP 54 équipé lampe led 8W	U	1	50.23	50.23
Commande en un allumage simple	U	1	79.27	79.27
<b><u>WC</u></b>				
Hublot décoratif classe II	U	1	36.62	36.62
Commande en un allumage simple	U	1	79.27	79.27
<b><u>Lignes alimentation</u></b>				
Avec boites de raccordement	Ens	1	132.62	132.62
<b><u>Protection</u></b>				
Disjoncteur PH N 20Amp	U	1	24.09	24.09
Disjoncteur PH N 10Amp	U	1	24.09	24.09
<b>Total HT</b>				<b>1367.87</b>

<p><b><u>VMC</u></b>  Ventilation mécanique simple flux de marque  ALDES, type SEKOIA, comprenant :</p> <p>1 groupe VMC / SF SEKOIA  1 bouche BP 45 (dortoir)  2 bouches BP 30 mn3/h (douches)  2 bouches BP 15 mn3 /h (WC)  1 ensemble gaines diamètre 125 – diamètre 80  1 mise en place avec raccordement et essais</p> <p style="text-align: right;"><b>Total HT</b></p>	Ens	1	476.37	476.37
<p><b><u>Internet – Téléphone (kitchenette)</u></b>  Prise RJ 45 câblée catégorie 6</p> <p style="text-align: right;"><b>Total HT</b></p>	U	2	112.04	224.08
<p style="text-align: right;"><b>MONTANT TOTAL HT</b></p> <p style="text-align: right;"><b>TVA 20%</b></p> <p style="text-align: right;"><b>MONTANT TOTAL TTC</b></p>				<p>2068.32</p> <p>413.66</p> <p>2481.98</p>

**SARL 2EB**

1 avenue de magudas  
Espace magudas  
33185 HAILLAN

Tél : 0556291922 - Fax : 0556431088 - email : 2eb@wanadoo.fr

<b>D E V I S</b>			
HAILLAN, le 02 décembre 2013		<b>PELERINS DE COMPOSTELLE</b>	
Référence : <b>1312111</b>		28 Rue des Argentiers	
Objet du devis		33000 BORDEAUX	
Aménagement de 12 couchages pour les pèlerins			

**1** **Peintures intérieures****1.1** **Murs**

1.1.1	MURS ET CLOISONS, FINITION VELOURS ou SATINEE Préparation 1 couche d'accroche Rebouchage, ponçage Application de 2 couche de peinture, finition velours ou satinée selon destination	M <sup>2</sup>	134,00	15,00	2 010,00
-------	--	----------------	--------	-------	----------

**1.2** **Boiseries****1.2.1** **Blocs-portes**

1.2.1.1	BOISERIES NEUVES, FINITION SATINEE Loc : Ensemble des blocs-portes 1 battant, 2 faces Brossage Application d'une couche d'impression Rebouchage et ponçage Application de 2 couches de peinture finition satinée	U	9,00	80,00	720,00
---------	---	---	------	-------	--------

**1.3** **Divers**

1.3.1	DIVERS Protection des sols par film polyane Mise en oeuvre	V	1,00	350,00	350,00
-------	--	---	------	--------	--------

**TOTAL Peintures intérieures** **3 080,00**

---

**Récapitulatif**

---

1	Peintures intérieures	Ht	1,00	3 080,00
---	-----------------------	----	------	----------

<b>Total H.T.</b>	<b>3 080,00</b>
<b>Total T.V.A. 19,60 %</b>	603,68
<b>Total T.T.C.</b>	<b>3 683,68</b>
<b>Net à payer (Euros)</b>	<b>3 683,68</b>

NOTA : Nous vous informons que la TVA est susceptible de passer de 19.60 % à 20 % à compté du 01/01/2014.  
DEVIS ETABLI VALEUR DECEMBRE 2013.

NOTA : Pour toute commande, veuillez nous retourner un exemplaire du  
devis signé et portant la mention " BON POUR ACCORD ".

Devis n° 131200074

Date : 19/12/2013

Code Client : GUTTIE

Tel. 06 03 12 46 49/

Fax :

Email :

**. ASSOCIATION LES PÉLERINS  
DE COMPOSTELLE**  
GITE D'ACCUEIL DES PÉLERINS  
28 RUE DES ARGENTIERES  
33 000 BORDEAUX

Votre contact : M. MOULINIER

Délai : 2 à 3 semaines

Livraison : ASSOCIATION LES PELERINS DE COMPOSTELLE - 28 RUE DES ARGENTIERES - - 33000 BORDEAUX

Réf : LES PELERINS DE COMPOSTELLE

Devis n° 131200074 du 19/12/2013

Désignation	Qté	P.U.H.T.	Total H.T.	TVA
FOURNITURE ET POSE				
<b>Store enrouleur BANDALUX</b> Store enrouleur - Système Class Larg 1400 mm x Haut 2900 mm . Côté de commande à droite vue intérieure (MD) . Collection Polyscreen . Coloris tissu : au choix . Manoeuvre par chaînette (CN) . Hauteur de la commande à préciser . Tombée libre (sans guidage) . Coloris mécanisme : Assorti au coloris du tissu . Barre de charge occulte en lame (OL) . Sens d'enroulement : Interieur (IN) . Info : Hauteur minimale de la commande (HC) : 1250 mm	2	568,00	1 136,00	1
Store enrouleur - Système Class Larg 1400 mm x Haut 2500 mm . Côté de commande à droite vue intérieure (MD) . Collection Polyscreen . Coloris tissu : au choix . Manoeuvre par chaînette (CN) . Hauteur de la commande à préciser . Tombée libre (sans guidage) . Coloris mécanisme : Assorti au coloris du tissu . Barre de charge occulte en lame (OL) . Sens d'enroulement : Interieur (IN) . Info : Hauteur minimale de la commande (HC) : 1250 mm	1	536,00	536,00	1

Règlement :

Acompte demandé : 0,00 €

Total TVA 1 (19,60) = 327,71 €

Total TVA 2 (7,00) = 0,00 €

**Ce devis est valable 3 mois**

Total HT : 1 672,00 €

Total TVA : 327,71 €

Total TTC : 1 999,71 €

Bon pour accord

Fait à :

le :

Signature :

Z.A. de la Madeleine - 2. avenue de la Madeleine - 33174 Gradignan cedex >Tél. 05 56 89 46 22 >Fax. 05 56 89 05 08

contact@storesgironde.com - www.komilfo-stores-gironde.com

Domiliation bancaire : BPO Pessac 10907 - COG01-02421047885-70 - N° SIRET : 399 387 885 000 11 - Code APE : 4540

N° TVA intracom. Fr 733/993/878/85

Page 1 sur 1



Stores - Fenêtres - Volets - Portes d'entrée - Portes de garage - Portails - Stores intérieurs - Pergolas - Garde-corps - Automatismes



Tél. 05 56 87 12 46  
 Fax 05 56 75 47 82  
 ateliermaître@orange.fr  
 www.ateliermaître.com

Devis N°  
 DE2550

Date  
 20/12/2013

Client  
 817

**ASSOCIATION LES PÉLERINS  
 DE COMPOSTELLE**  
 GITE D'ACCUEIL DES PÉLERINS  
 28 RUE DES ARGENTIERES  
 33 000 BORDEAUX

140 Allée des Violettes  
 33140 CADAUJAC

S.A.R.L. au capital de 8 000 Euros  
 R.C.S. : 435206354  
 SIRET : 43520635400035  
 N.I.I. : FR44435206354  
 NAF : 1813Z

**Mode de règlement**  
 Chèque à 30 jours

**Echéance**  
 20/12/2013

Référence Devis :

PELERINS DE COMPOSTELLE

Réfén	Désignation	Quantité	P.U. HT	% REM	Remise	Montant HT	TVA
	FOURNITURE D'UN KAKEMONO EN TOILE PVC OPAQUE DIM. 500 x 1200 mm FINITION HAUT ET BAS : FOURREAU DE 5 cm FINITION COTES : OURLETS IMPRESSION QUADRI RECTO VERSO SUIVANT PROJET FOURNI	1,000	209,00			209,00	1
	FOURNITURE D'UNE PLAQUE ALU (DIBOND) DIM. 400 x 500 mm AVEC INSCRIPTIONS SUIVANT PROJET FOURNI	1,000	96,00			96,00	1
	LETTREGE ADHESIF SUR VITRE DE PORTE D'ENTREE SURFACE APPROXIMATIVE DE 900 x 900 mm SUIVANT PROJET FOURNI	1,000	95,00			95,00	1
	DEPLACEMENT ET POSE DE L'ENSEMBLE DE LA SIGNALETIQUE BORDEAUX CENTRE	1,000	290,00			290,00	1

Bon pour accord :

Total HT	690,00
<b>Net HT</b>	<b>690,00</b>
Total TVA	135,24
Total TTC	825,24
<b>NET A PAYER</b>	<b>825,24</b>

Le :



**Convention entre la Ville de Bordeaux et l'association  
Bordeaux Compostelle Hospitalité Saint Jean  
Participation financière de la ville aux travaux d'aménagement d'un gîte jacquaire**

Entre les soussignés :

La Ville de Bordeaux, représentée par son Maire, Monsieur Alain JUPPE, habilité aux fins des présentes par délibération du Conseil Municipal n°.....en date du ...../...../..... reçue en Préfecture de la Gironde le ...../...../..... ci-après dénommée « La Ville »

D'une part,

Et :

L'association Bordeaux Compostelle Hospitalité Saint Jean, représentée par son Président, Monsieur Michel REDREGOO, habilité aux fins des présentes par délibération du Conseil d'Administration en date du ...../...../..... Ci-après dénommée « l'Association »

D'autre part,

**ARTICLE 1 – OBJET**

L'association Bordeaux Compostelle Hospitalité Saint Jean souhaite procéder à des travaux d'aménagement d'un gîte jacquaire 28 rue des Argentiers à Bordeaux. Le montant des travaux est de 58 288,82 € TTC. La Ville de Bordeaux apporte son concours financier dans les conditions figurant à l'article 3 pour un montant plafonné à 30 000 €.

Il est précisé que l'association est le maître d'ouvrage des travaux objet des présentes et qu'en aucun cas la responsabilité de la ville de Bordeaux ne pourrait être engagée en cas de litige.

**ARTICLE 2 – UTILISATION DE LA SUBVENTION**

La subvention doit être consacrée aux travaux d'aménagement de locaux pour la création d'un gîte jacquaire. En cas de non respect de ces dispositions la subvention d'équipement devra être remboursée à la Ville de Bordeaux.

**ARTICLE 3 – VERSEMENT DES FONDS**

Le versement de cette subvention se fera selon le calendrier ci-dessous :

- 13 115.70 € à la signature de la convention,
- 16 884.30 € sur production des factures justificatives, visées et certifiées acquittées par Monsieur le Président de l'association, au prorata du montant de la participation de la ville.

**ARTICLE 4 – COMPTECE JURIDICTIONNELLE**

Tous litiges relatifs à l'interprétation ou à l'exécution des présentes seront soumis, en tant que besoin, aux juridictions compétentes siégeant à Bordeaux.

**ARTICLE 5 - ELECTION DE DOMICILE**

Pour l'exécution des présentes, les parties déclarent faire élection de domicile :

- pour la Ville de Bordeaux, à l'Hôtel de Ville, place Pey-Berland 33077 Bordeaux Cedex
- pour L'association Bordeaux Compostelle Hospitalité Saint Jean, au 76 rue Général de Castelnau, 33200 Bordeaux

Fait à Bordeaux, le  
En trois exemplaires

Pour L'association Bordeaux Compostelle  
Hospitalité Saint Jean  
Le Président,  
Michel REDREGOO

Pour la Ville de Bordeaux  
Le Maire,  
Alain JUPPÉ