

Distributeur boissons chaudes

Distributeur boissons chaudes

ZONE RESERVEE AU PERSONNEL

CONSERVATOIRE NATIONAL DE REGION ET DE LA SALLE VITEZ
MISE EN CONFORMITE DE L'ACCESSIBILITE DU CADRE BATI

NIV +3,50

Echelle : 1/400°


PRO

Maitre d'ouvrage : VILLE de bordeaux - 33077 BORDEAUX Cedex - 05 56 10 20 30 - BUREAU DE CONTROLE DEKRA Mirignac - 05 56 47 92 28
Maitrise d'oeuvre : Laurent GJEDON - 06 08 23 58 38, Eric FOJCHE, Sandrine FELTEN Architectes - 05 56 32 09 39, ARTECH BET - 05 56 90 01 72

1er juillet 2014

3

Quai Sainte Croix

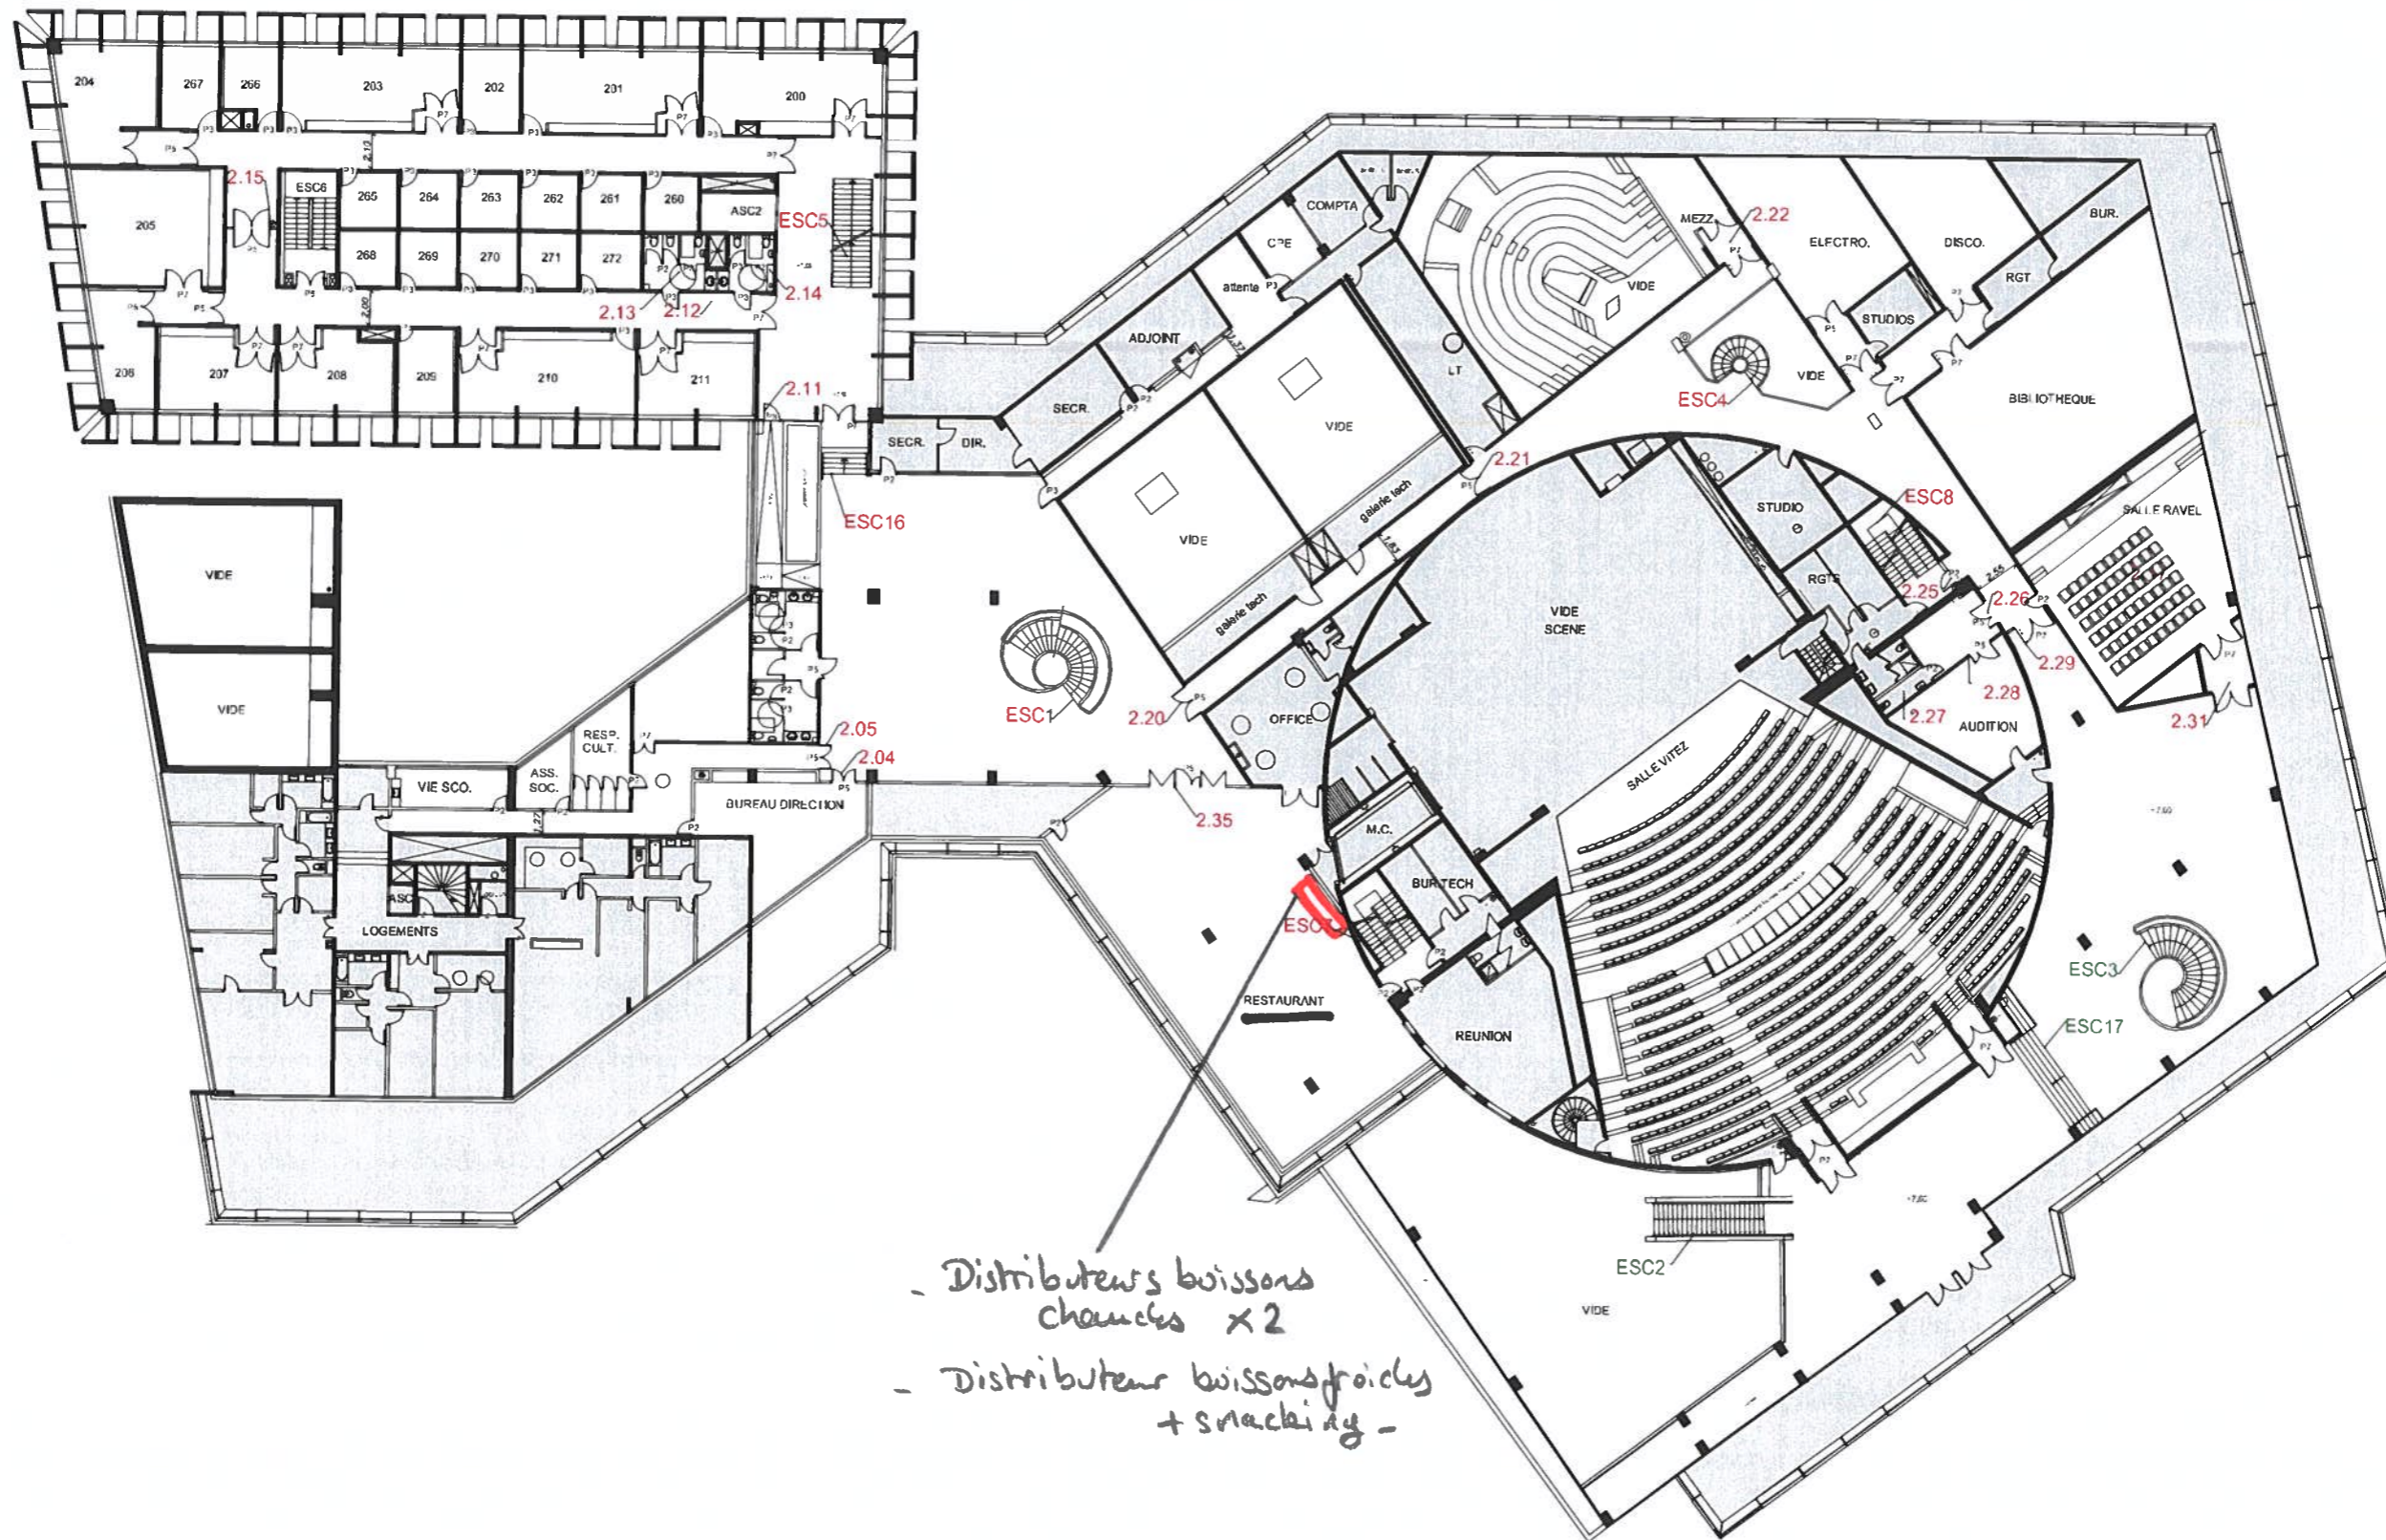

- Distributeur boissons chaudes x 2
 - Distributeur boissons froides + snacking -

ZONE RESERVEE AU PERSONNEL

CONSERVATOIRE NATIONAL DE REGION ET DE LA SALLE VITEZ MISE EN CONFORMITE DE L'ACCESSIBILITE DU CADRE BATI	NIV +7,60	Echelle : 1/400°	PRO
Maître d'ouvrage : VILLE de bordeaux - 33077 BORDEAUX Cedex - 05 56 10 20 30 - BUREAU DE CONTROLE DEKRA Mirzac - 05 56 47 92 28 Maîtrise d'oeuvre : Laurent GJEDON - 06 08 23 58 38, Eric FOUCHE, Sandrine FELTEN Architectes - 05 56 32 09 39, ARTECH BET - 05 56 90 01 72	1er juillet 2014		4