



EXTRAIT DU REGISTRE DES DELIBERATIONS DU CONSEIL MUNICIPAL

Conseillers en exercice : 65

Date de Publicité : 30/04/19

Reçu en Préfecture le : 03/05/19
CERTIFIÉ EXACT,

Séance du lundi 29 avril 2019
D-2019/122

Aujourd'hui 29 avril 2019, à 15h00,

le Conseil Municipal de la Ville de Bordeaux s'est réuni à Bordeaux, sous la présidence de

Monsieur Nicolas FLORIAN - Maire

Etaient Présents :

Monsieur Pierre HURMIC, Madame Emmanuelle AJON, Madame Anne WALRYCK, Monsieur Jean-Louis DAVID, Madame Maribel BERNARD, Madame Delphine JAMET, Monsieur Nicolas BRUGERE, Madame Anne BREZILLON, Monsieur Didier CAZABONNE, Mme Anne-Marie CAZALET, Monsieur Yohan DAVID, Monsieur Stephan DELAUX, Madame Emmanuelle CUNY, Madame Laurence DESSERTINE, Monsieur Jean-Michel GAUTE, Madame Magali FRONZES, Monsieur Pierre LOTHAIRES, Madame Emilie KUZIEW, Monsieur Jérôme SIRI, Madame Arielle PIAZZA, Monsieur Joël SOLARI, Madame Elizabeth TOUTON, Monsieur Jean-Pierre GUYOMARCH, Monsieur Michel DUCHENE, Madame Mariette LABORDE, Madame Marie-Françoise LIRE, Monsieur Erick AOUIZERATE, Monsieur Philippe FRAILE MARTIN, Madame Marie-Hélène VILLANOVE, Madame Florence FORZY-RAFFARD, Monsieur Alain SILVESTRE, Madame Constance MOLLAT, Madame Marie-José DEL REY, Monsieur Guy ACCOCEBERRY, Monsieur Edouard du PARC, Madame Sandrine RENO, Madame Estelle GENTILLEAU, Monsieur Marc LAFOSSE, Monsieur Yassine LOUIMI, Mme Laetitia ROY, Madame Cécile MIGLIORE, Monsieur Gérald CARMONA, Madame Stéphanie GIVERNAUD, Monsieur Olivier DOXARAN, Monsieur Pierre De Gaétan NJIKAM MOULIOM, Madame Chantal FRATTI, Madame Nathalie DELATTRE, Monsieur Nicolas FLORIAN, Madame Michèle DELAUNAY, Madame Alexandra SIARRI, Monsieur Marik FETOUH, Monsieur Vincent FELTESSE, Monsieur Fabien ROBERT, Monsieur Nicolas GUENRO, Monsieur Matthieu ROUYEYRE, Madame Catherine BOUILHET, Monsieur François JAY,

Madame Florence FORZY-RAFFARD présente jusqu'à 17H00, Madame Catherine BOUILHET présente jusqu'à 18H50 et Monsieur Vincent FELTESSE présent jusqu'à 20H00

Excusés :

Madame Brigitte COLLET, Madame Ana maria TORRES, Monsieur Benoit MARTIN, Madame Solène COUCAUD-CHAZAL

**BORDEAUX. Rue Henri Dunant. Désaffectation.
Déclassement d'un détachement de la parcelle cadastrée
BD 237 situé 12 rue Henri Dunant. Décision. Autorisation**

Monsieur Fabien ROBERT, Conseiller municipal, présente le rapport suivant :

Mesdames, Messieurs,

La Ville de Bordeaux est propriétaire du terrain d'assiette du Square Marie Louis Sue cadastrée BD n° 237.

Afin d'assurer la desserte d'une résidence privée située rue Henri Dunant, il est nécessaire de détacher une bande de terrain nu de l'assiette du square afin de permettre l'aménagement d'une sente d'accès à l'ensemble immobilier.

Cette emprise, de fait, n'ayant plus vocation à relever du domaine public de la commune, il vous est demandé de constater sa désaffectation et procéder à son déclassement.

En conséquence, nous vous demandons, Mesdames, Messieurs, de bien vouloir décider :

- la désaffectation et le déclassement du domaine public communal d'une emprise de terrain nu de 35 m² environ à détacher de la parcelle cadastrée section BD n° 237, ce détachement n'ayant plus vocation à relever du domaine public.
- autoriser Monsieur le Maire ou son représentant à signer les actes de cession et tous documents afférents à cette opération.

ADOpte A LA MAJORITE

VOTE CONTRE DU GROUPE SOCIALISTE


VOTE CONTRE DU GROUPE ECOLOGISTE

VOTE CONTRE DE M. FELTESSE

Fait et Délibéré à Bordeaux, le 29 avril 2019

P/EXPEDITION CONFORME,

Monsieur Fabien ROBERT

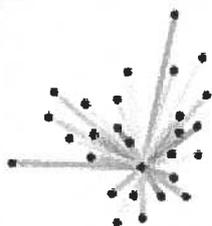

**BORDEAUX
MÉTROPOLE**

**DIRECTION GENERALE
VALORISATION DU TERRITOIRE**

**- DIRECTION GENERALE ADJOINTE AMENAGEMENT -
- DIRECTION DU FONCIER -**



**COMMUNE
DE
BORDEAUX**

**IMMEUBLE SIS,
RUE HENRI DUNANT,
RUE DU GENERAL CHEYRON**

**CESSION PAR LA COMMUNE DE BORDEAUX
A DOMOFRANCE**

CADASTRE

SECTION	PARCELLE	CONTENANCE	CESSION
BD	237	288 M ²	35 M ²

DRESSE PAR
LE TECHNICIEN TERRITORIAL
BORDEAUX LE : 06/12/2018

Onglet: AF BD 237

VU ET VERIFIE PAR
LE GEOMETRE
BORDEAUX LE : 04 JAN. 2019

**BORDEAUX METROPOLE
DIRECTION DU FONCIER
G E O M E T R E
G E O M E T R E EXPERT D.P.L.G**

PRESENTE PAR
LE DIRECTEUR
BORDEAUX LE : 04 JAN. 2019

NUMERO DE CLASSEMENT

MODIFIE LE

OBSERVATIONS

1802546.dwg
ARCHIVE 2018

Esplanade Charles de Gaulle
33045 BORDEAUX CEDEX
05 33 89 56 29

SERVICE DEMANDEUR

PLAN DE MASSE
Echelle : 1/200

4188380

COVADIS - Liste des points topographiques

MAT	X	Y
500	1418912.48	4188348.39
501	1418919.44	4188353.55
502	1418925.31	4188356.43
503	1418924.68	4188358.45
504	1418920.02	4188356.53
505	1418918.86	4188355.66
506	1418910.00	4188349.06

4188360


BD235
D' HLM DOMOFRANCE

BD n°236
SCI 2M

BD n°235 p2

Square Marie Louis Sue
BD n°237
Commune de BORDEAUX

S=35m²

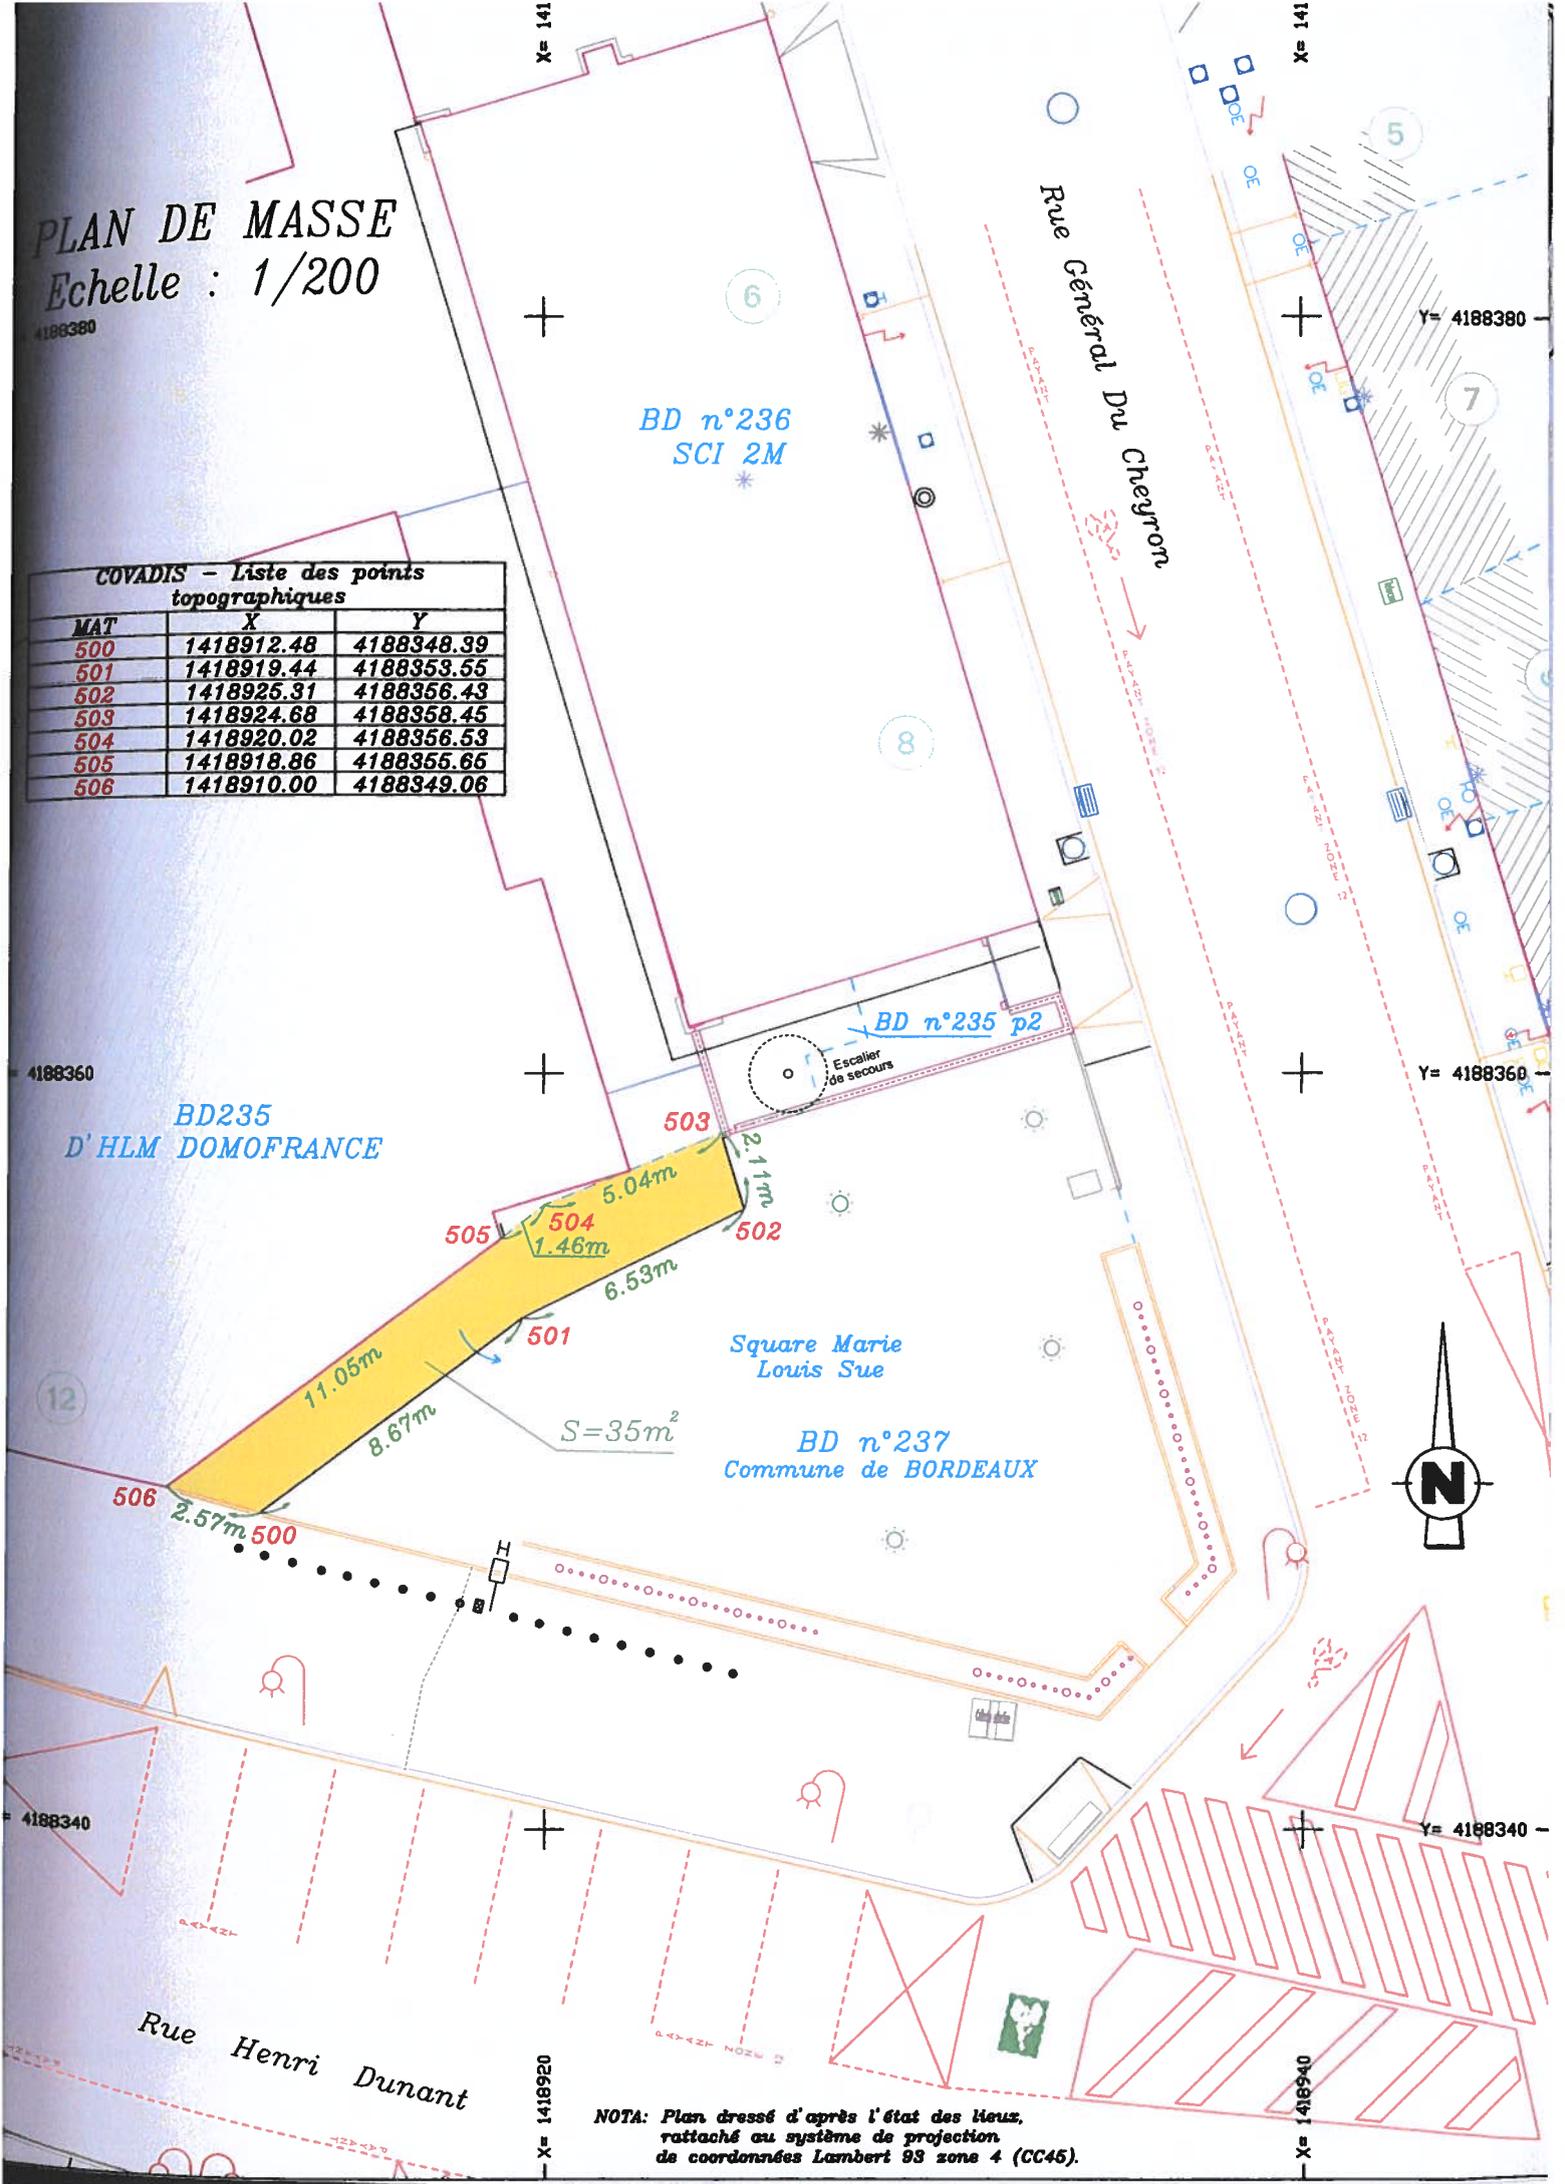

NOTA: Plan dressé d'après l'état des lieux, rattaché au système de projection de coordonnées Lambert 93 zone 4 (CC45).