



EXTRAIT DU REGISTRE DES DELIBERATIONS DU CONSEIL MUNICIPAL

Conseillers en exercice : 65

Date de Publicité : 19/12/19

Reçu en Préfecture le : 24/12/19
CERTIFIÉ EXACT,

Séance du mercredi 18 décembre 2019
D-2019/529

Aujourd'hui 18 décembre 2019, à 15h07,

le Conseil Municipal de la Ville de Bordeaux s'est réuni à Bordeaux, sous la présidence de

Monsieur Nicolas FLORIAN - Maire

Présidence de Monsieur Fabien ROBERT de 18H30 à 18h35

Etaient Présents :

Monsieur Pierre HURMIC, Madame Emmanuelle AJON, Madame Anne WALRYCK, Madame Maribel BERNARD, Madame Delphine JAMET, Monsieur Nicolas BRUGERE, Madame Anne BREZILLON, Monsieur Didier CAZABONNE, Mme Anne-Marie CAZALET, Monsieur Yohan DAVID, Madame Brigitte COLLET, Monsieur Stephan DELAUX, Madame Emmanuelle CUNY, Madame Laurence DESSERTINE, Monsieur Jean-Michel GAUTE, Madame Magali FRONZES, Monsieur Pierre LOTHAIRE, Madame Emilie KUZIEW, Monsieur Jérôme SIRI, Madame Arielle PIAZZA, Madame Elizabeth TOUTON, Madame Ana maria TORRES, Monsieur Jean-Pierre GUYOMARCH, Madame Mariette LABORDE, Madame Marie-Françoise LIRE, Monsieur Erick AOUIZERATE, Madame Marie-Hélène VILLANOVE, Madame Florence FORZY-RAFFARD, Monsieur Alain SILVESTRE, Monsieur Guy ACCOCEBERRY, Monsieur Edouard du PARC, Madame Estelle GENTILLEAU, Monsieur Marc LAFOSSE, Mme Laetitia ROY, Madame Solène COUCAUD-CHAZAL, Madame Cécile MIGLIORE, Monsieur Gérald CARMONA, Monsieur Olivier DOXARAN, Monsieur Pierre De Gaétan NJIKAM MOULIOM, Madame Chantal FRATTI, Monsieur Nicolas FLORIAN, Madame Michèle DELAUNAY, Madame Alexandra SIARRI, Monsieur Vincent FELTESSE, Monsieur Marik FETOUH, Monsieur Fabien ROBERT, Monsieur Matthieu ROUYEYRE, Monsieur François JAY,
Madame Solène COUCAUD-CHAZAL présente jusqu'à 17h00, Madame Anne BREZILLON présente jusqu'à 17h15, Monsieur Vincent FELTESSE présent jusqu'à 18h35

Excusés :

Monsieur Jean-Louis DAVID, Monsieur Joël SOLARI, Monsieur Michel DUCHENE, Monsieur Philippe FRAILE MARTIN, Monsieur Benoit MARTIN, Madame Marie-José DEL REY, Madame Constance MOLLAT, Madame Sandrine RENO, Monsieur Yassine LOUIMI, Madame Stéphanie GIVERNAUD, Madame Nathalie DELATTRE, Monsieur Nicolas GUENRO, Madame Catherine BOUILHET

**BORDEAUX. 139, cours Balguerie-
Stuttenberg - Déclassement de l'immeuble
communal. Décision - Autorisation**

Monsieur Fabien ROBERT, Conseiller municipal, présente le rapport suivant :

Mesdames, Messieurs,

La Ville de Bordeaux est propriétaire d'un immeuble, sis, 139 cours Balguerie-Stuttenberg à Bordeaux (33000), cadastré section RO n° 35, d'une contenance totale de 315 m², pour l'avoir acquis suivant acte d'échange sans soulte en la forme administrative, le 12 novembre 2002, aux fins d'y installer « Le Salon du Livre ».

Considérant que du fait de la destination de l'acquisition, l'immeuble en cause dans sa globalité relève conformément aux dispositions de l'article L 2111- 1 du Code Général de la Propriété des Personnes Publiques, du domaine public communal.

Considérant que nonobstant ce qui précède, le bien en cause n'a jamais fait l'objet d'une quelconque affectation à un service public et à l'usage public, il peut donc en conséquence être procédé à son déclassement du domaine public communal

Vu le code général des collectivités territoriales et notamment son article L 1311-1 ;

Vu le code général de la propriété des personnes publiques et notamment ses articles L 2141-1 et L 3211-14 ;

Vu les dispositions du Code Général des Collectivités Territoriales et notamment l'article L 2121-29 ;

Vu les articles L.3112-1 et L.3112-2 du Code Général de la Propriété des Personnes Publiques,

Nous vous demandons, Mesdames, Messieurs, de bien vouloir :

- décider le déclassement de l'immeuble cadastré section RO numéro 35, situé au n° 139, cours Balguerie-Stuttengerg à Bordeaux, d'une contenance de 315 m².

ADOpte A L'UNANIMITE

Fait et Délibéré à Bordeaux, le 18 décembre 2019

P/EXPEDITION CONFORME,

Monsieur Fabien ROBERT





BORDEAUX METROPOLE
COMMUNAUTE URBAINE DE BORDEAUX

POLE ADMINISTRATION GENERALE

- DIRECTION DU PATRIMOINE -


**COMMUNE
DE
BORDEAUX**

IMMEUBLE SIS 139 COURS BALGUERIE STUTTENBER

**CESSION PAR LA COMMUNAUTE URBAINE DE BORDEAUX
A LA COMMUNE DE BORDEAUX**

CADASTRE

SECTION	PARCELLE	CONTENANCE
RO	35	315 M ²

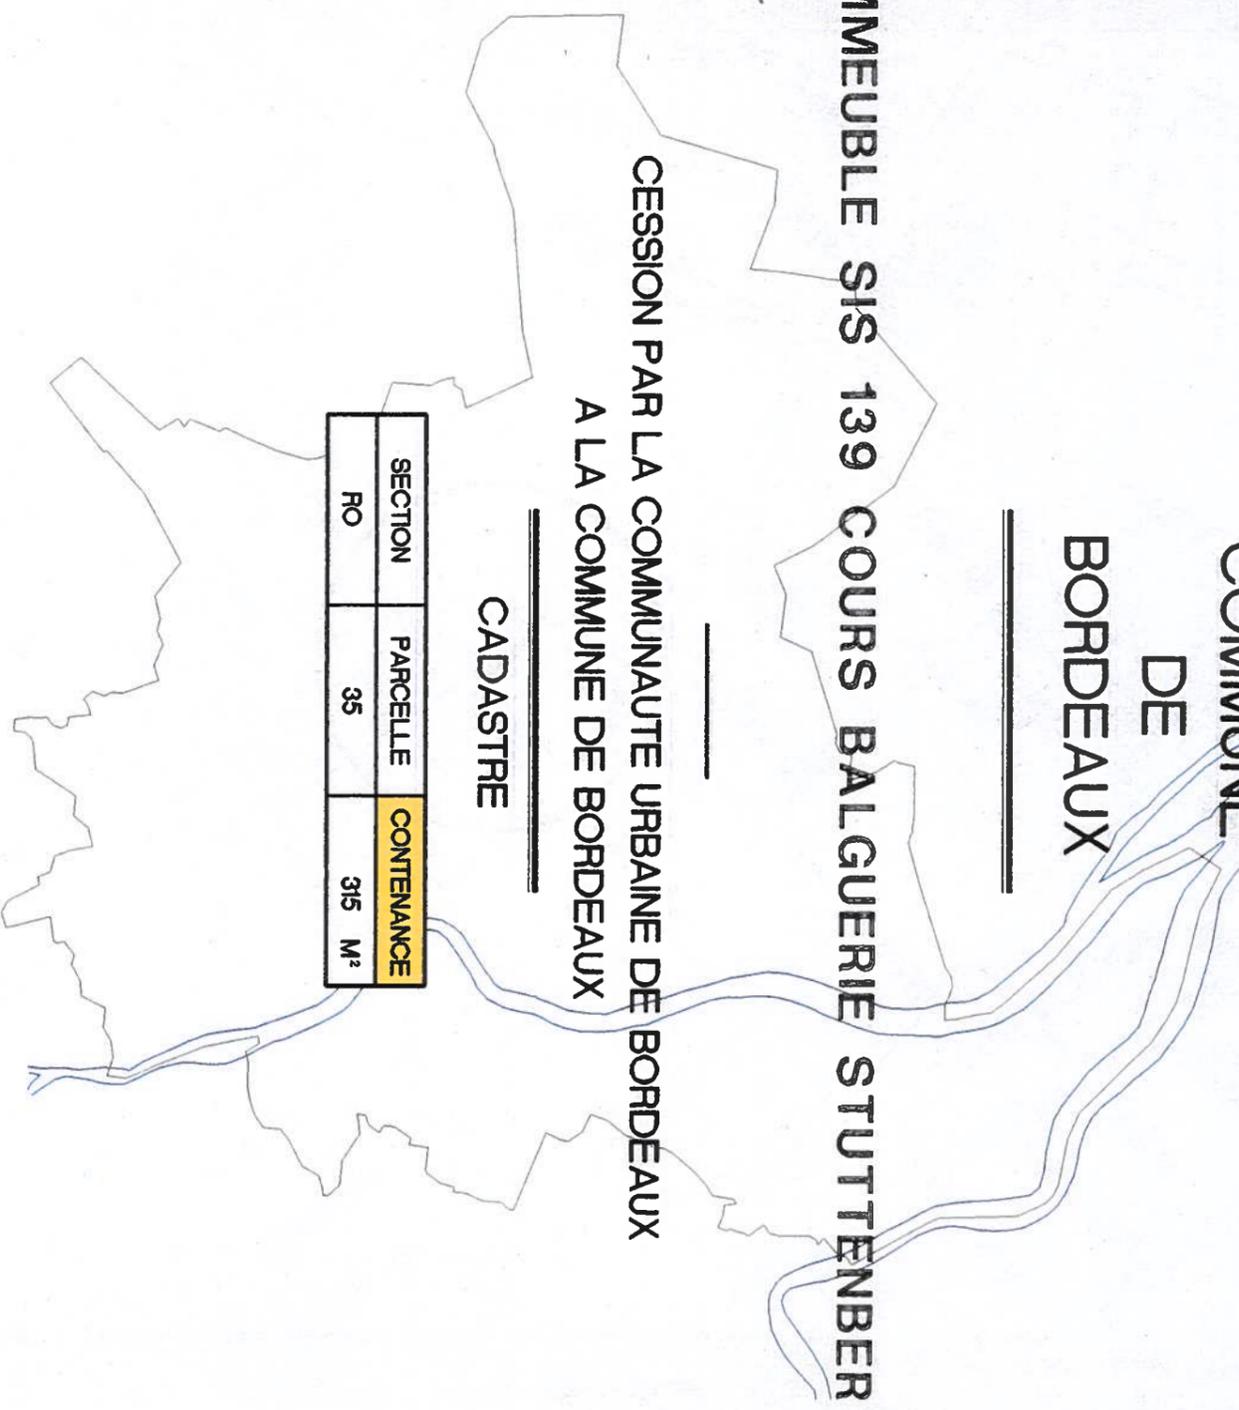

DRESSE PAR
L'INGENIEUR
BORDEAUX LE : 15/02/2001

VU ET VERIFIE PAR
LE GEOMETRE
INGENIEUR EN CHEF
BORDEAUX LE : **16 FEV. 2001**

PRESENTE PAR
LE DIRECTEUR
BORDEAUX LE : **16 FEV. 2001**

Meunier

NUMERO DE CLASSEMENT
PC010446
ARCHIVE2001

MODIFIE LE

OBSERVATIONS

SERVICE DEMANDEUR
ACTION FONCIERE

PLAN PARCELLAIRE

Echelle : 1/1000

